

卑南大溪 昭和八年度

秀姑巒溪 昭和七年度

中港溪 昭和七年度

那叭溪 昭和八年度

測量調查附帶調查書


河川技術係

水利局河川課第一課測量室	
名目	
編號	63-1111
註	


中港溪淡文湖間道路改修工事
中港溪橋一般圖

縮尺四百分之一

側面圖

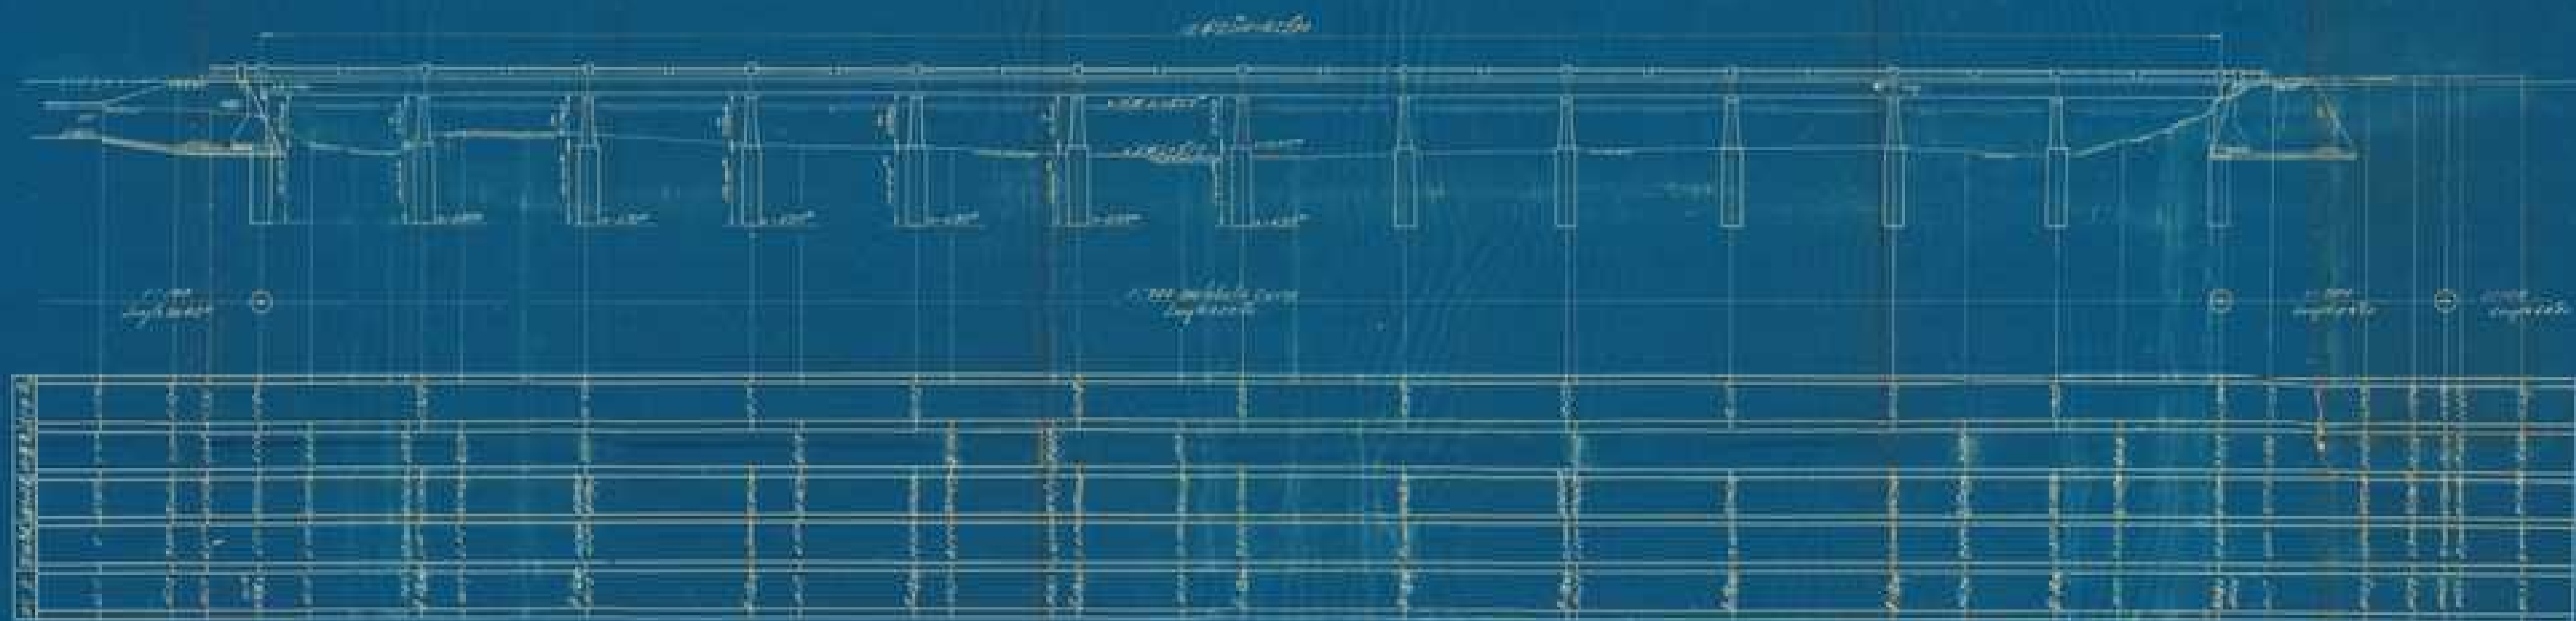

平面圖

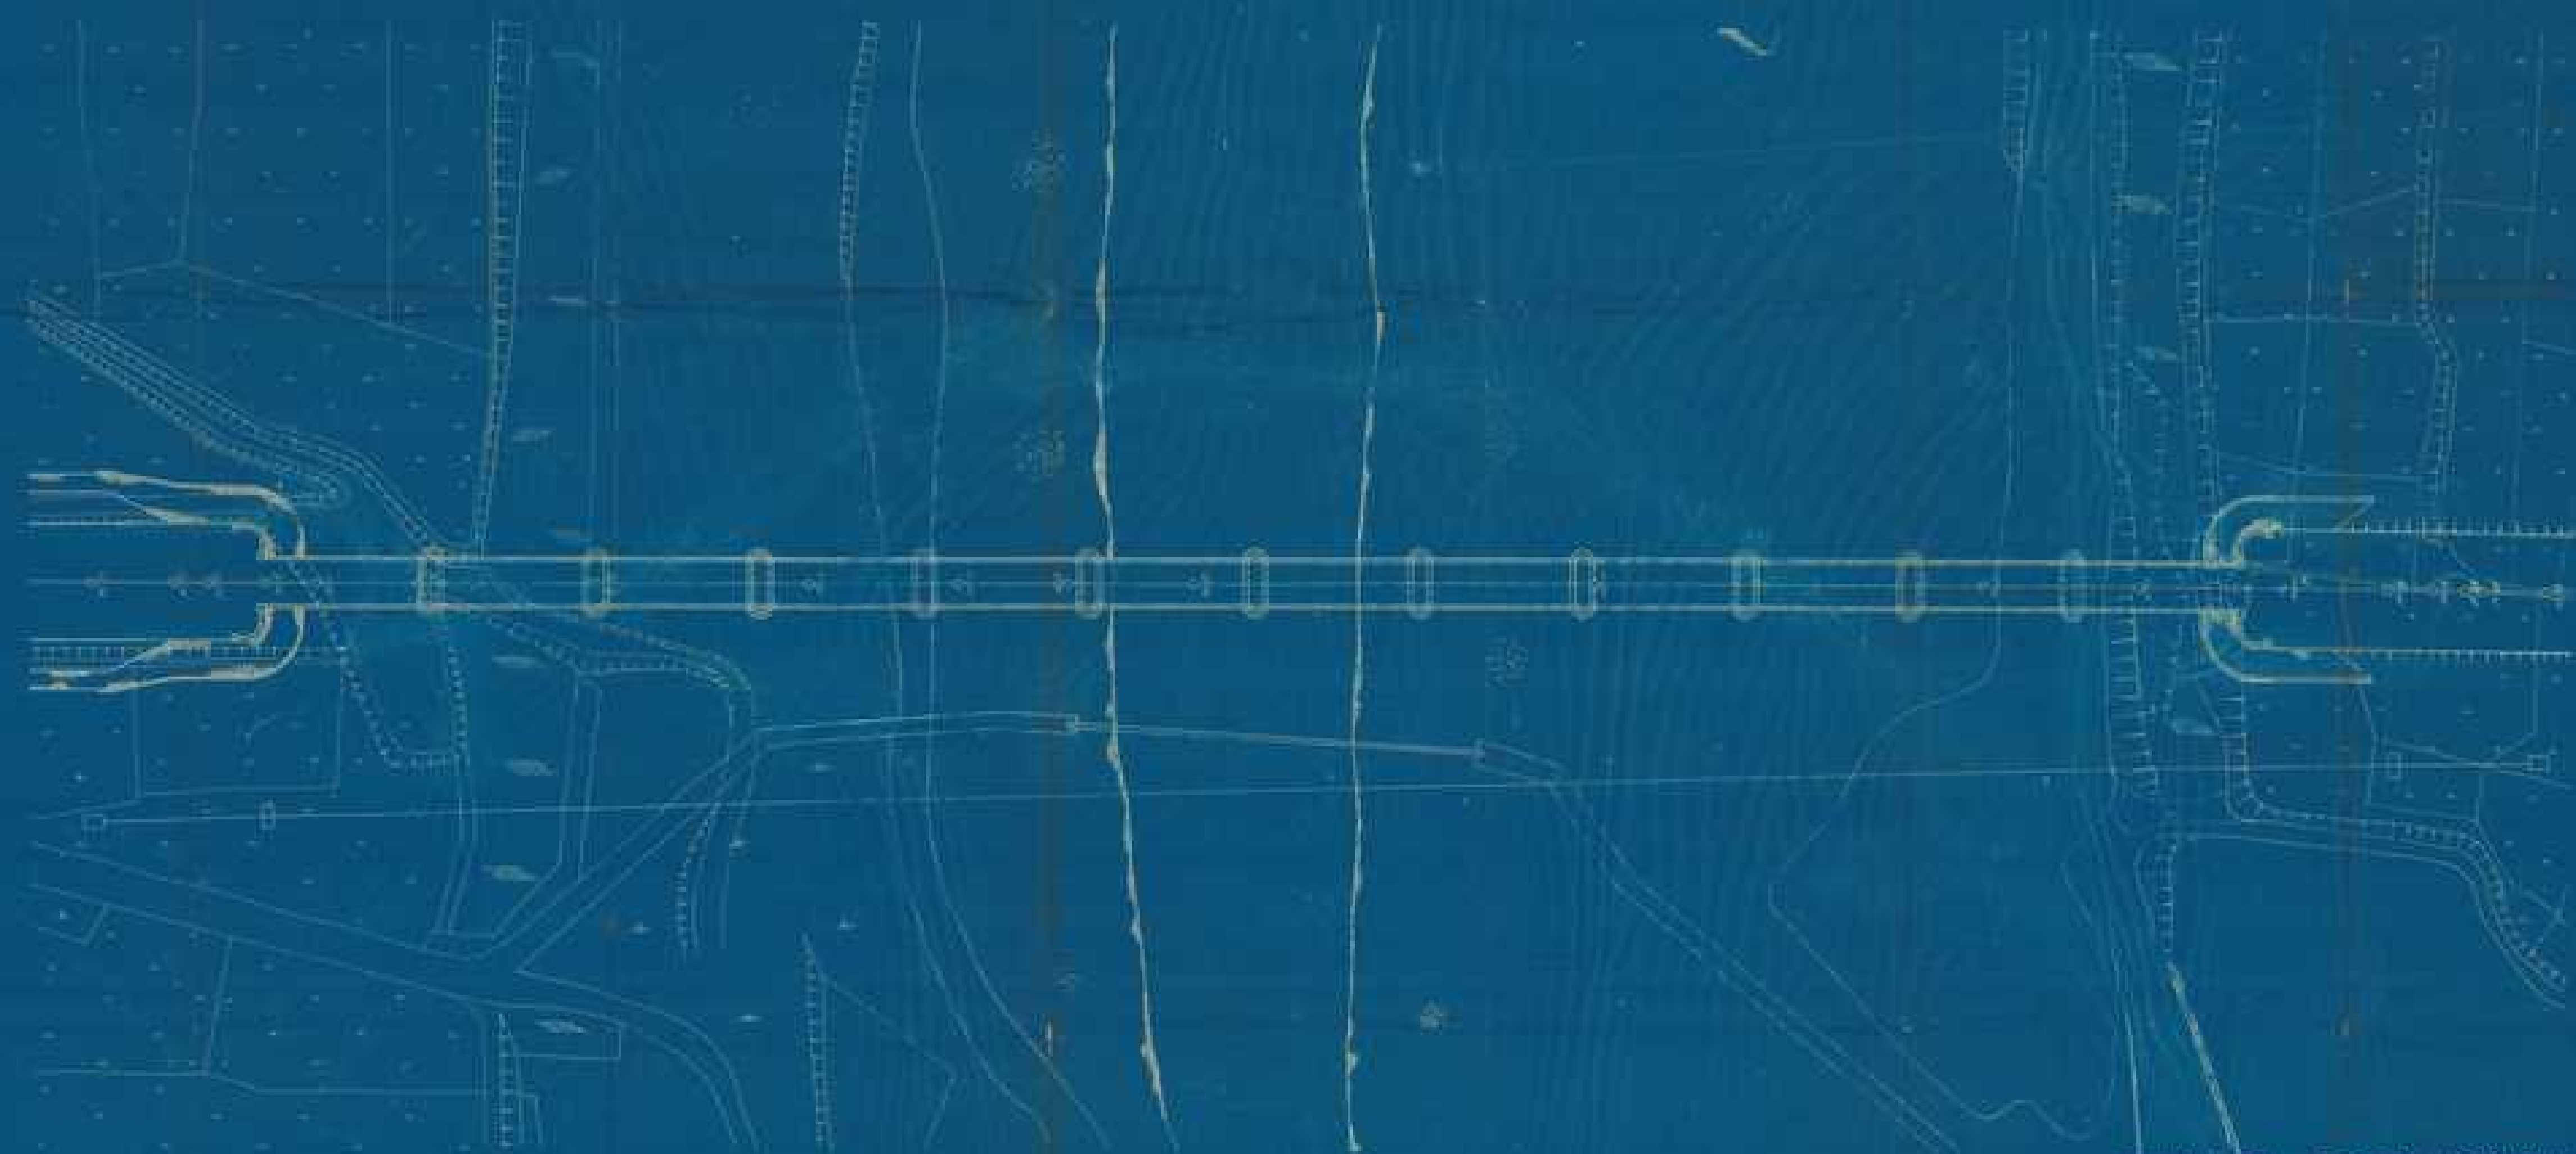

(單位) 公尺

昭和七年度
中港溪測點一覽圖

縮尺二萬五千分之一





