

大甲溪南埔堤防計畫平面圖(7幅)

比例尺：1/2500 測量：昭和十年(1935)

大甲溪開發第一次測量區域圖

梧棲東勢間(39幅)


比例尺：1/2500

大甲溪第三次測量調查達見堰堤

附近平面圖(26幅)

比例尺：1/1000 測量：昭和十七年


大甲溪
調查圖

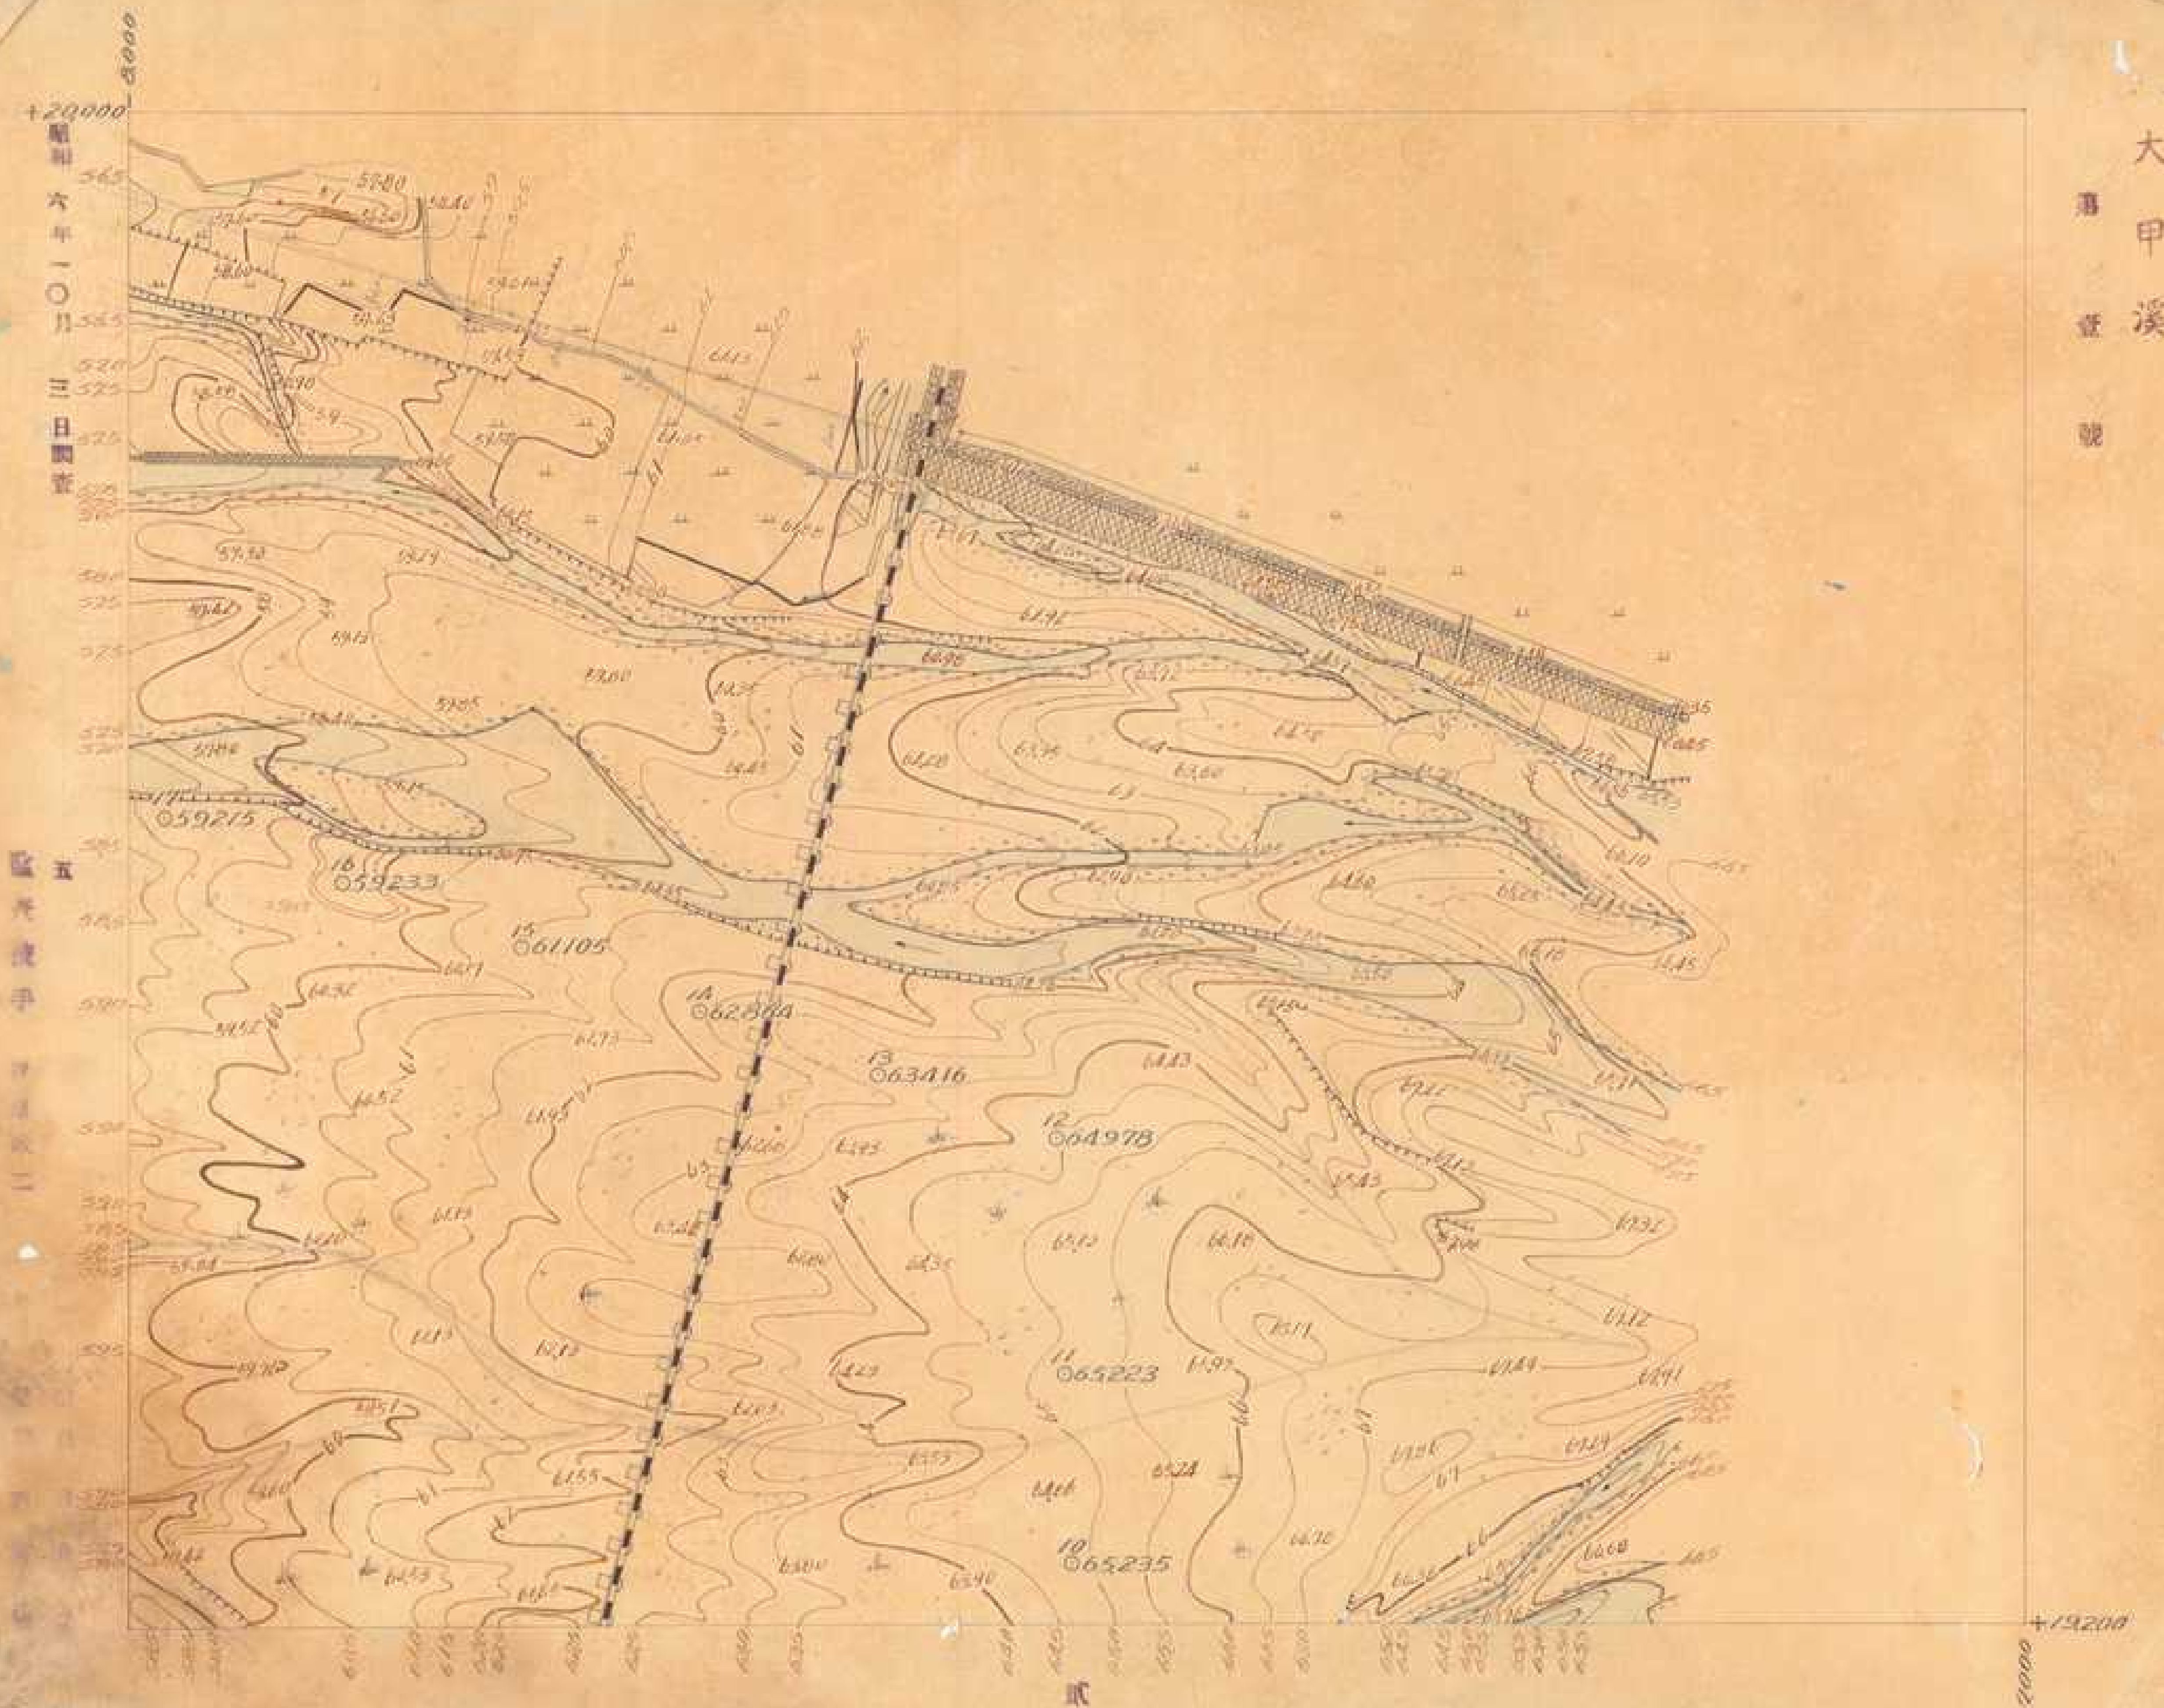

中華民國二十六年一月三日調查

五
監光復手

大甲溪
第四次
覽

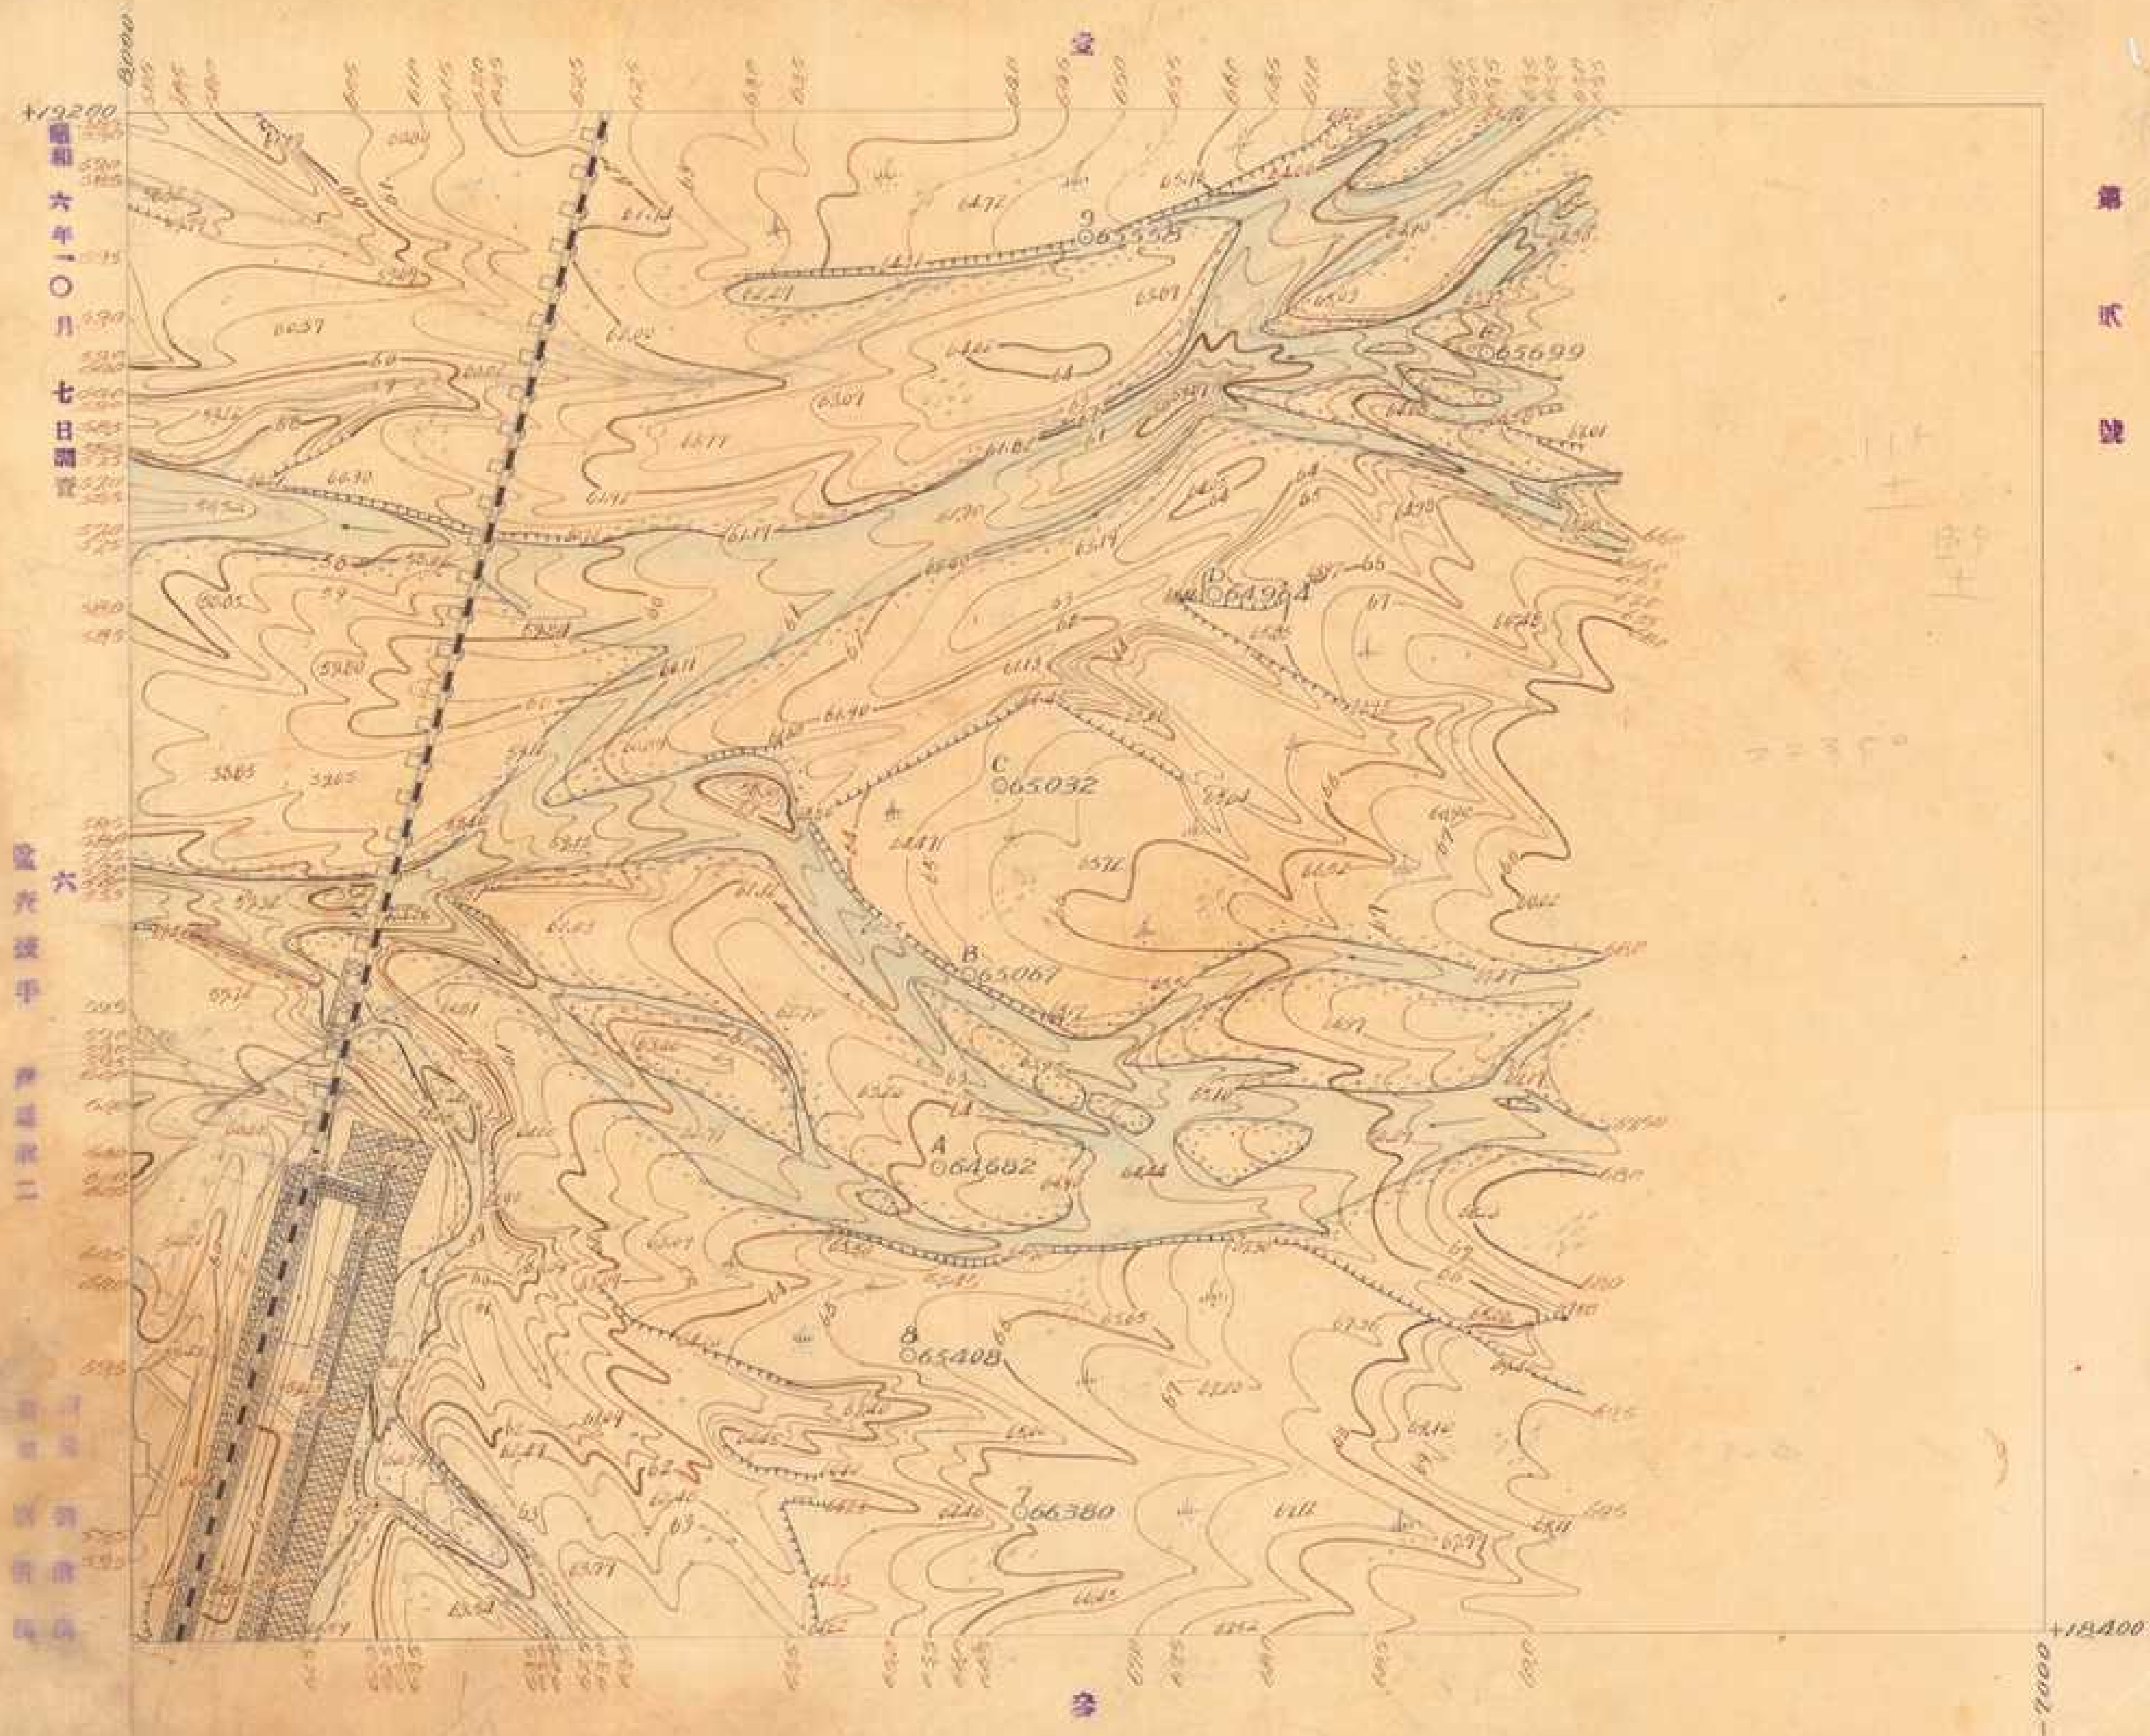

昭和六年一月七日開覽

第六次改訂

大甲溪
河道
圖




民國六年一月一日


第七

大甲溪
第四號

昭和六年一月四日調查


八
這河被手

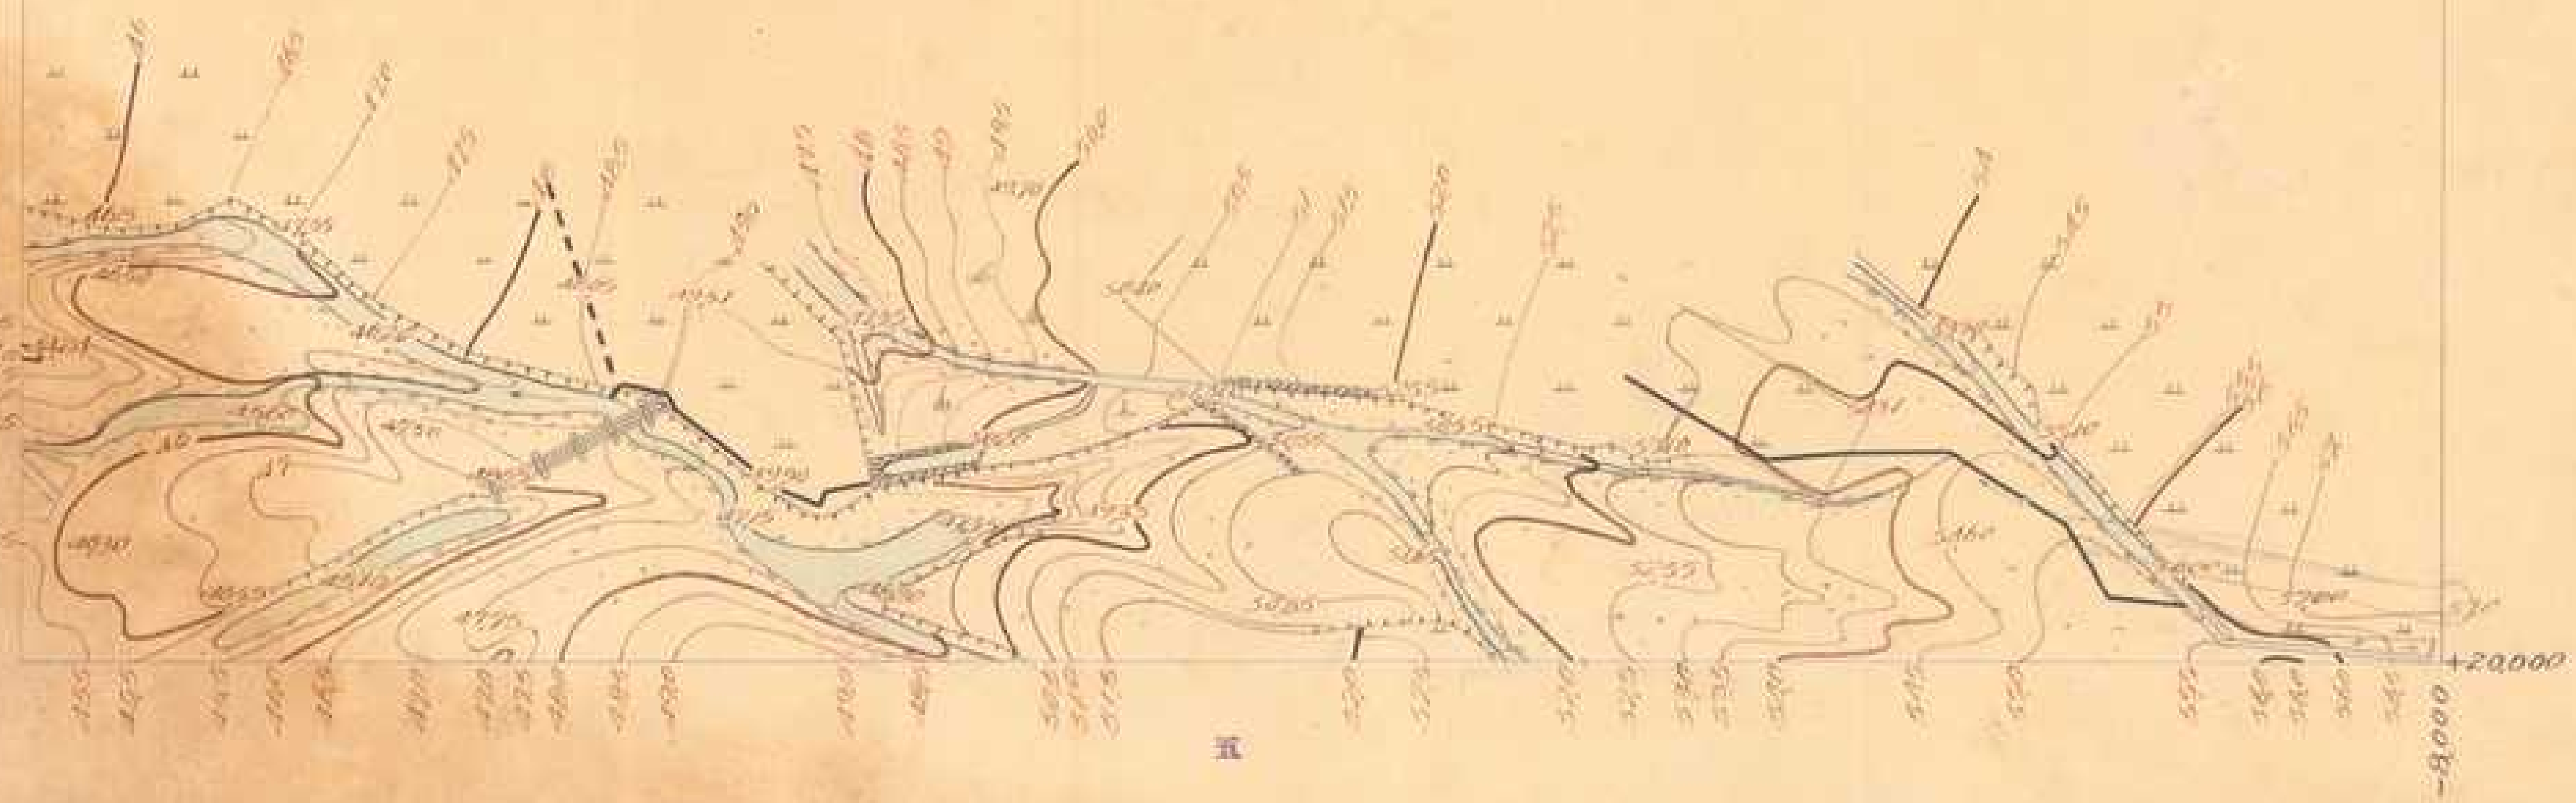

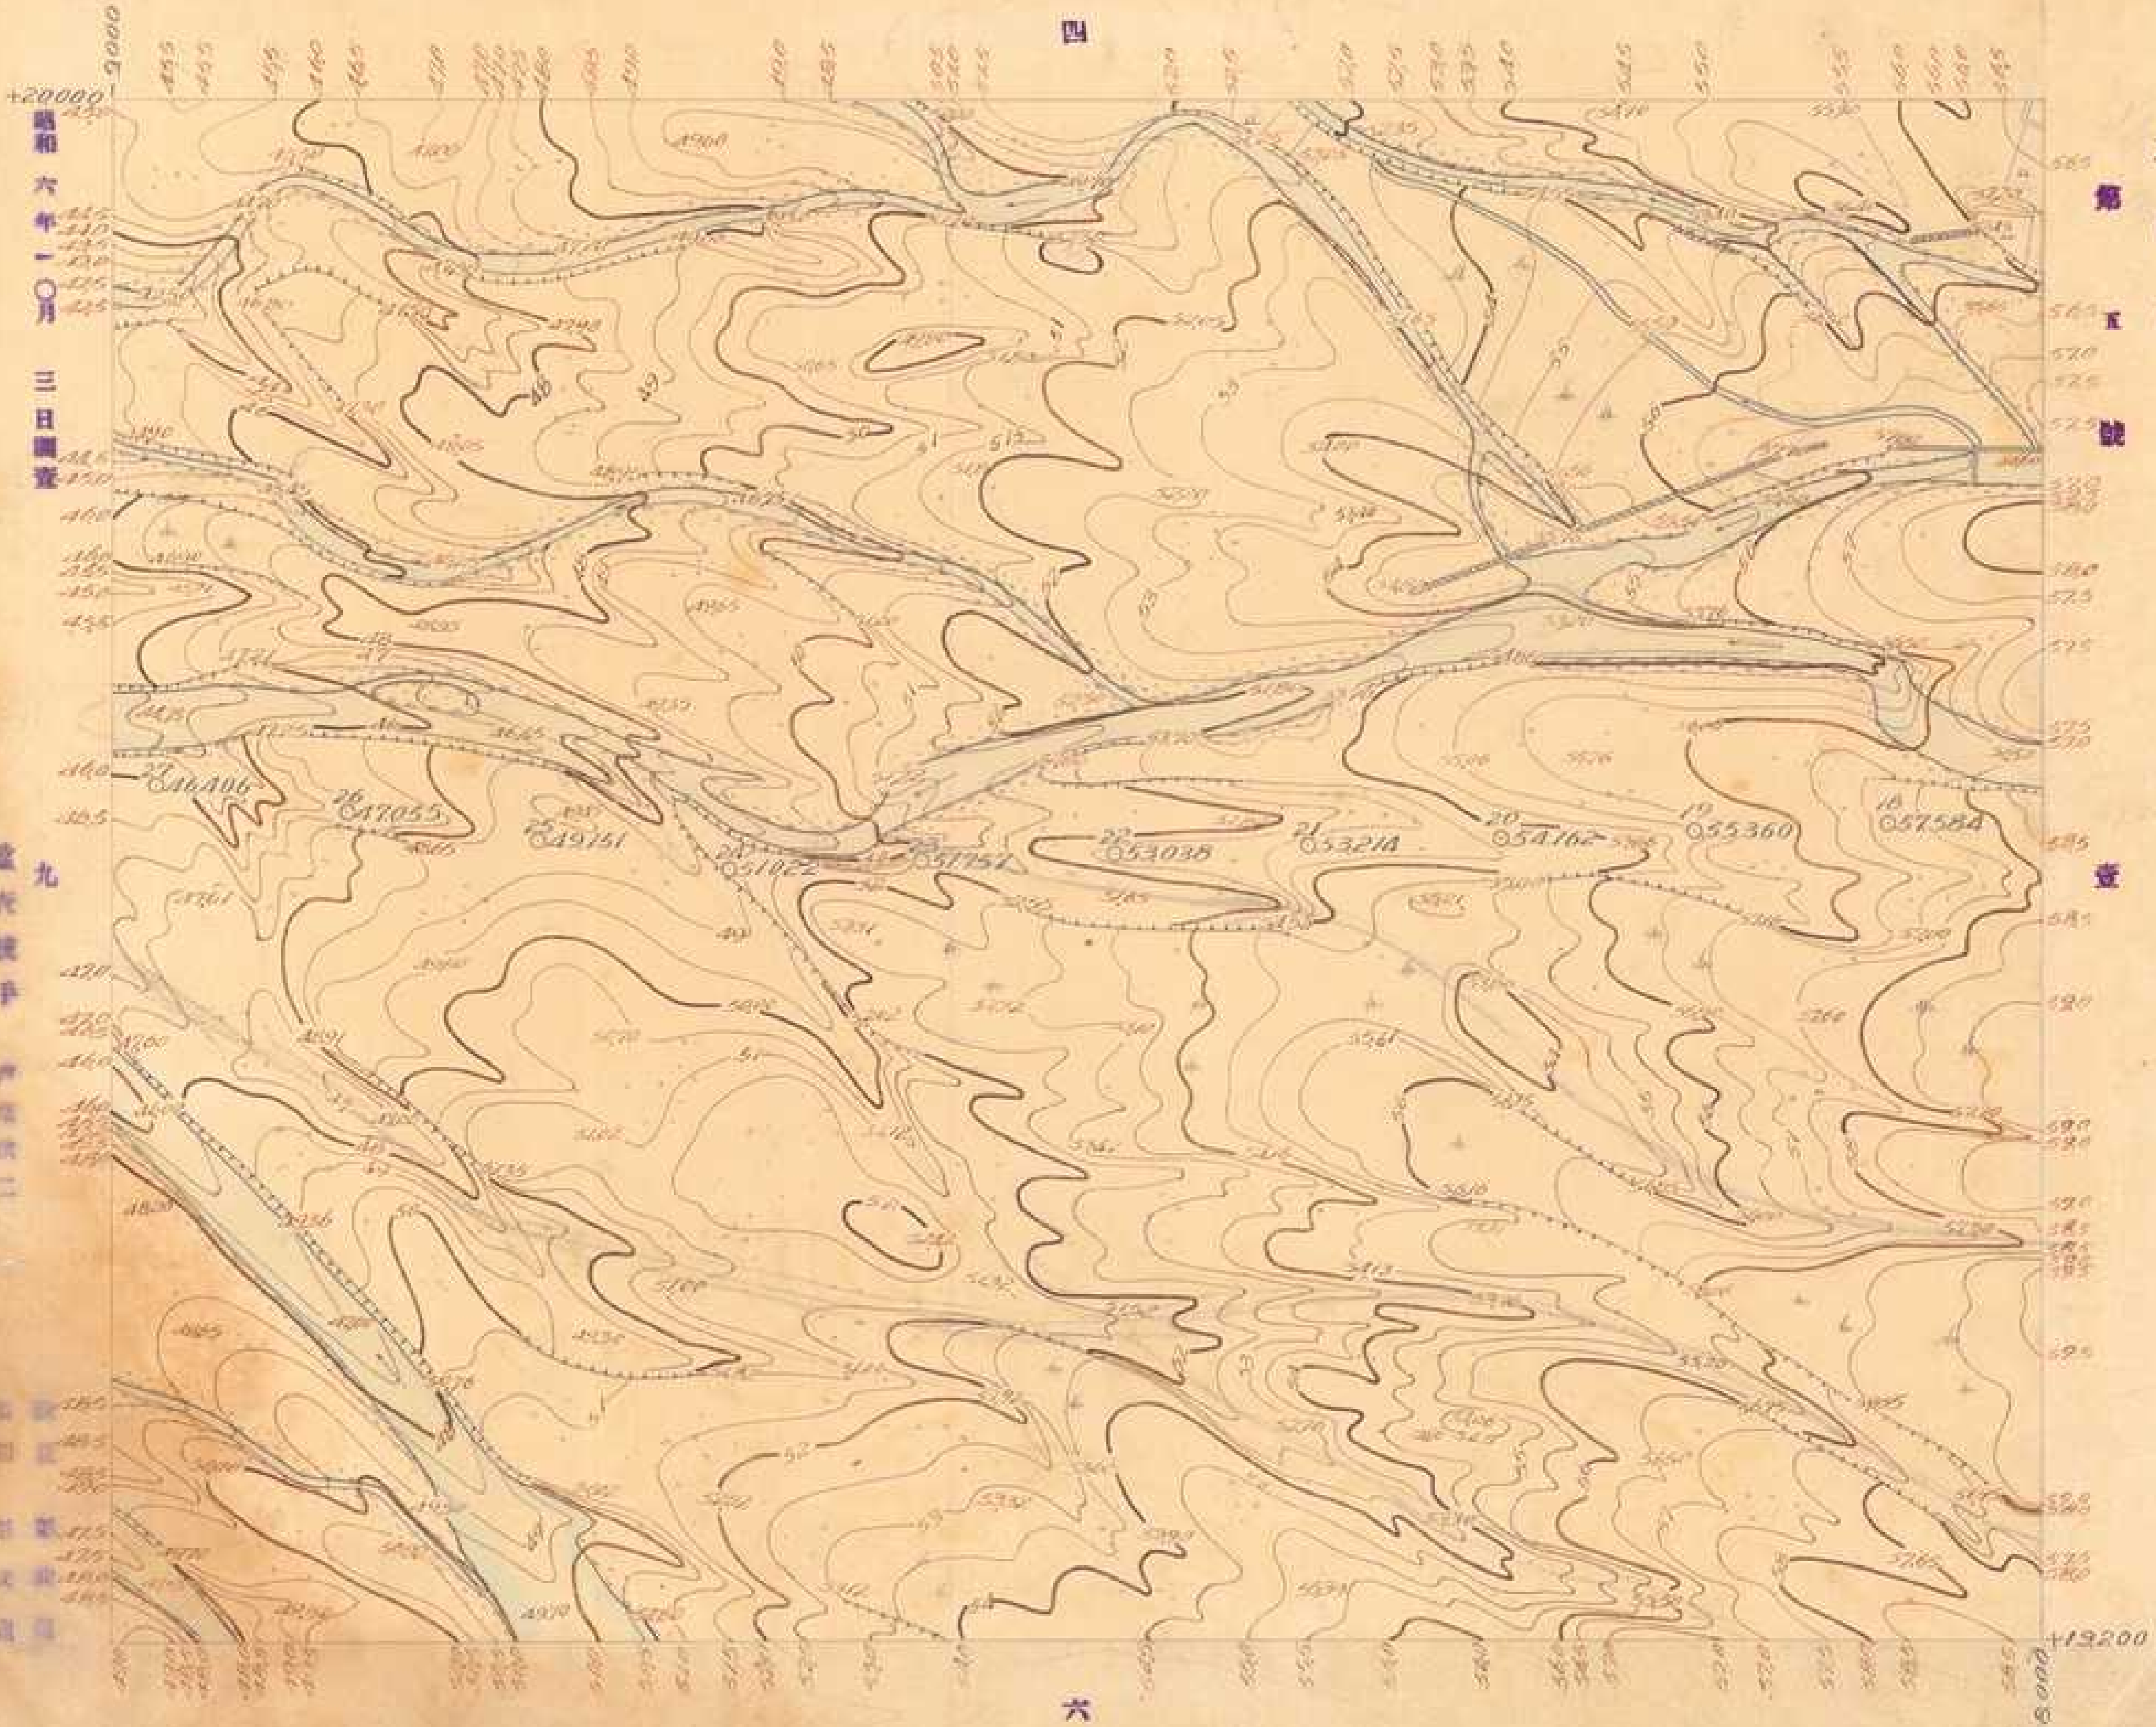


民國六年一月三日調查

盛茂捷手

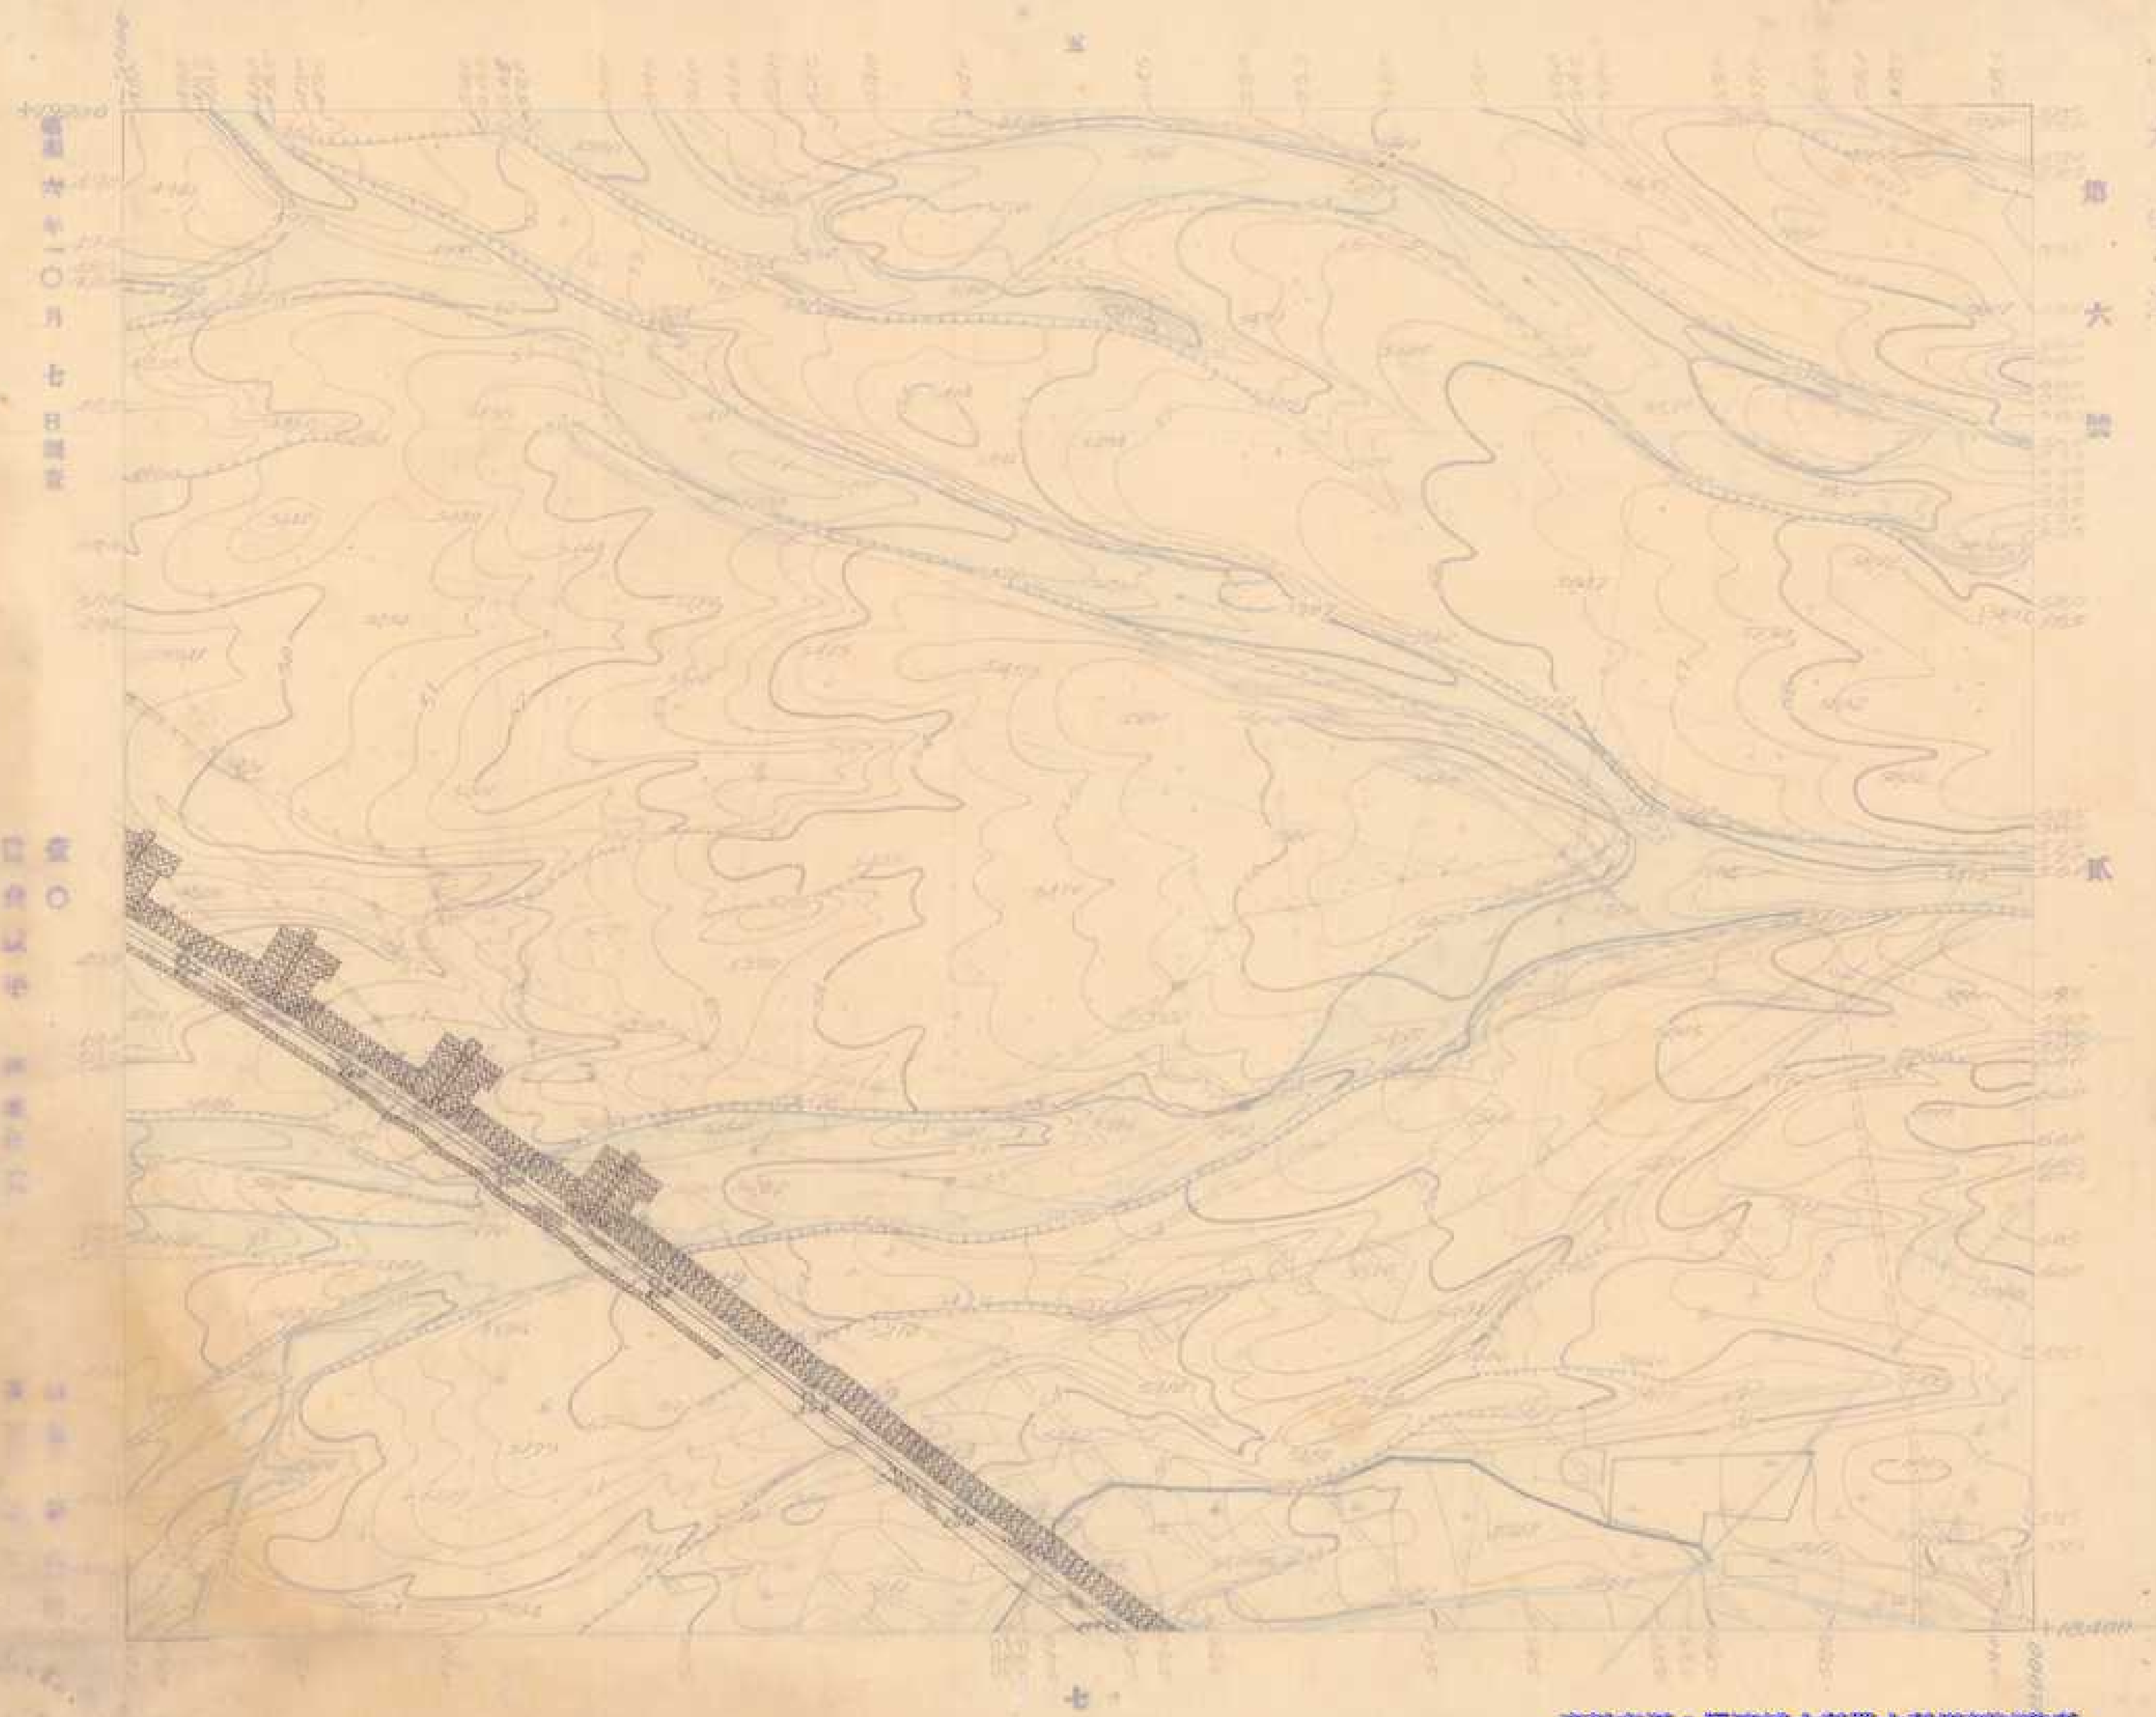

大甲溪
第七圖

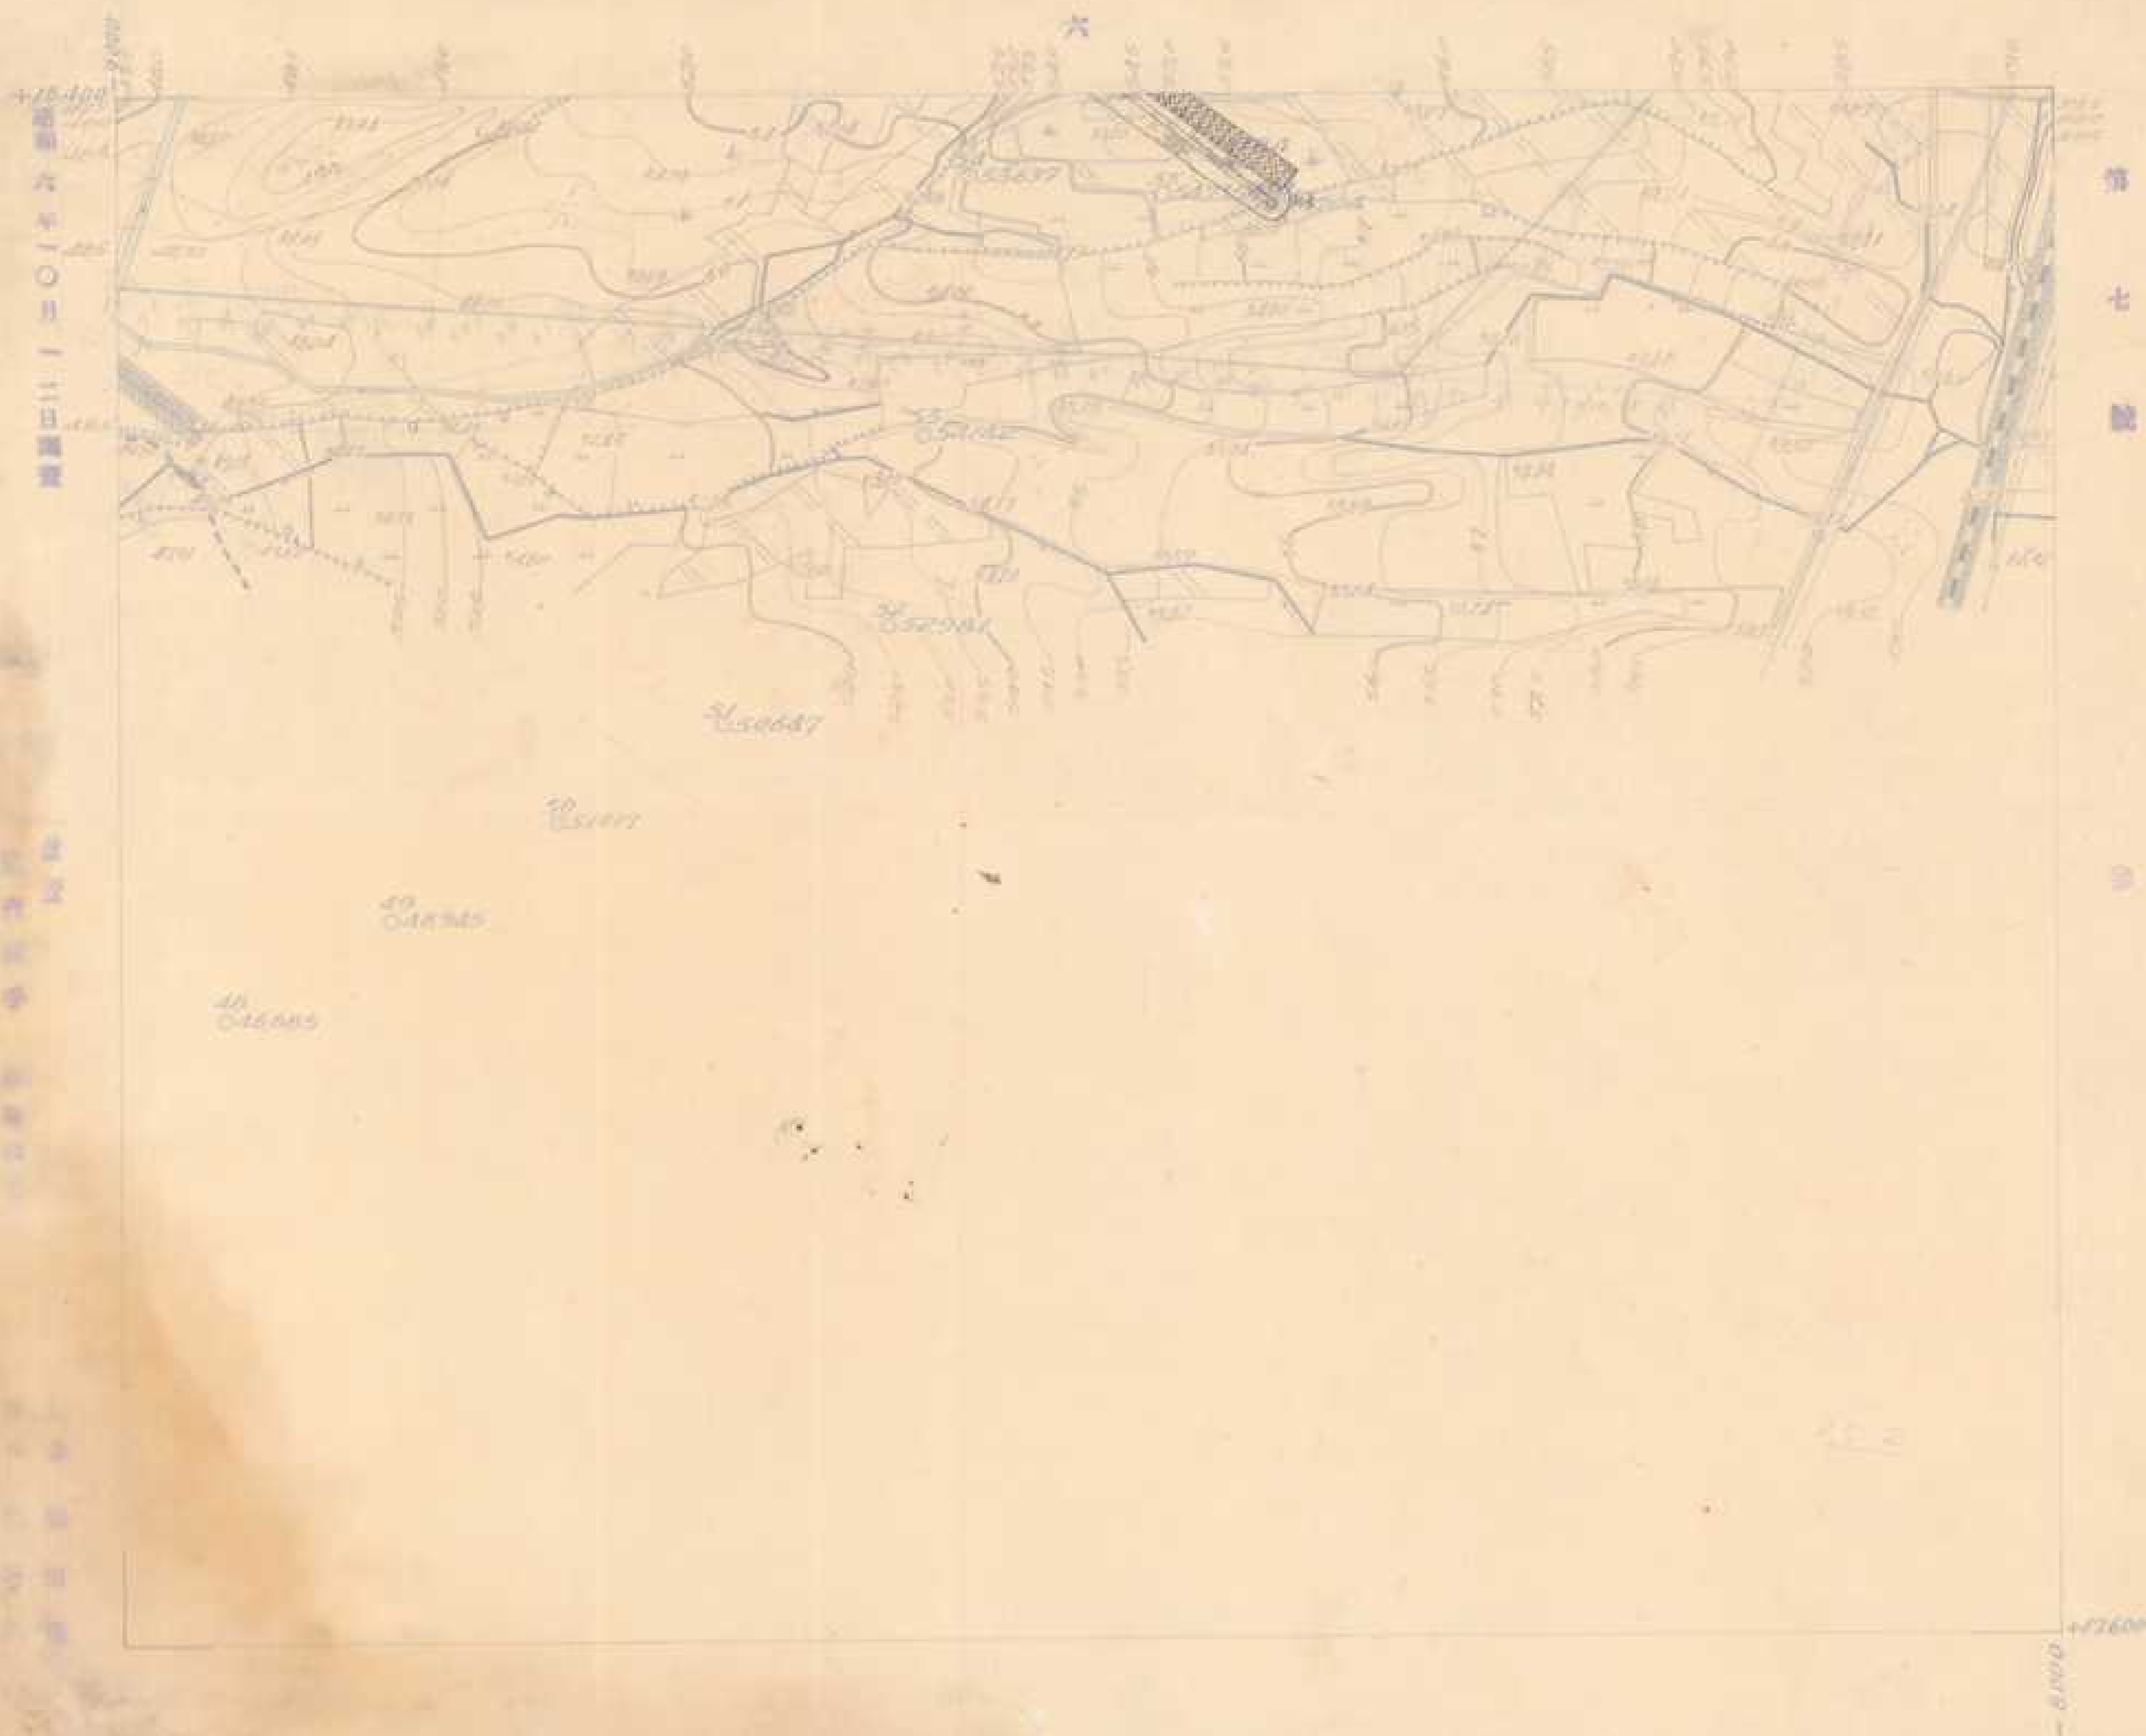

民國六年一月二日

大甲溪

大甲溪
第八號


四



民國六年一月九日調查

大甲溪


九

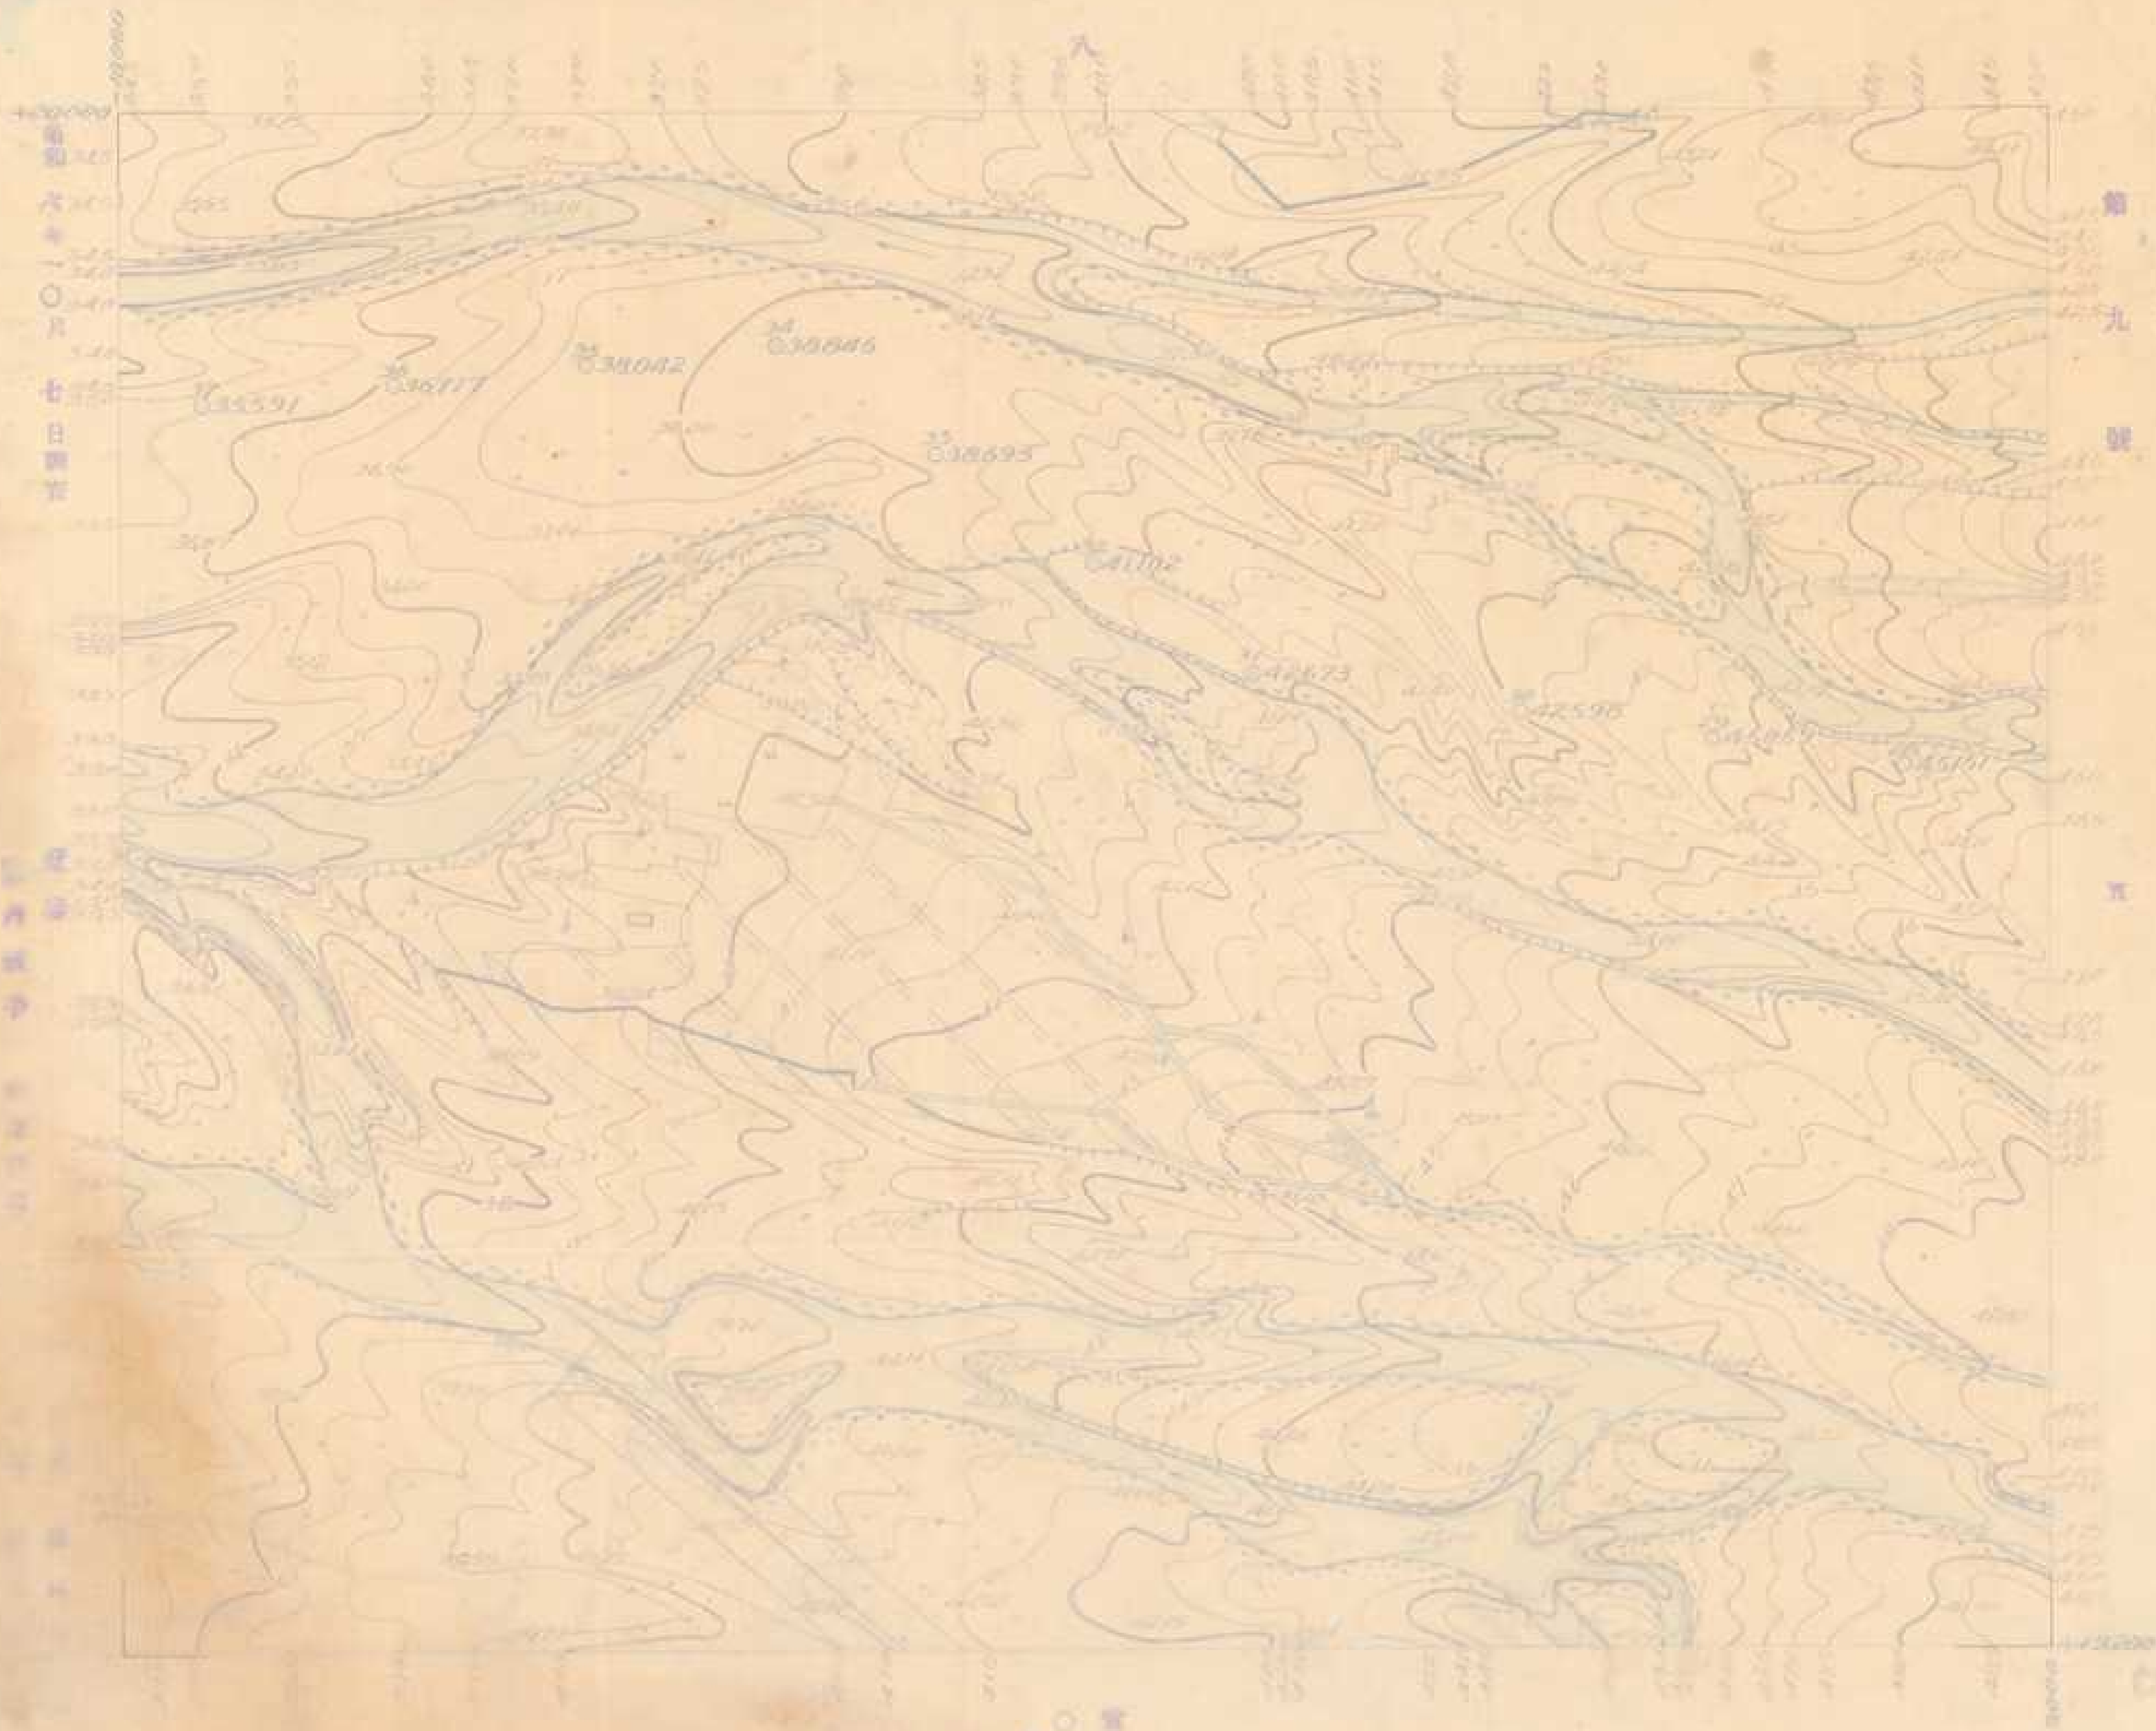

大甲溪

圖說 ○ 號

六

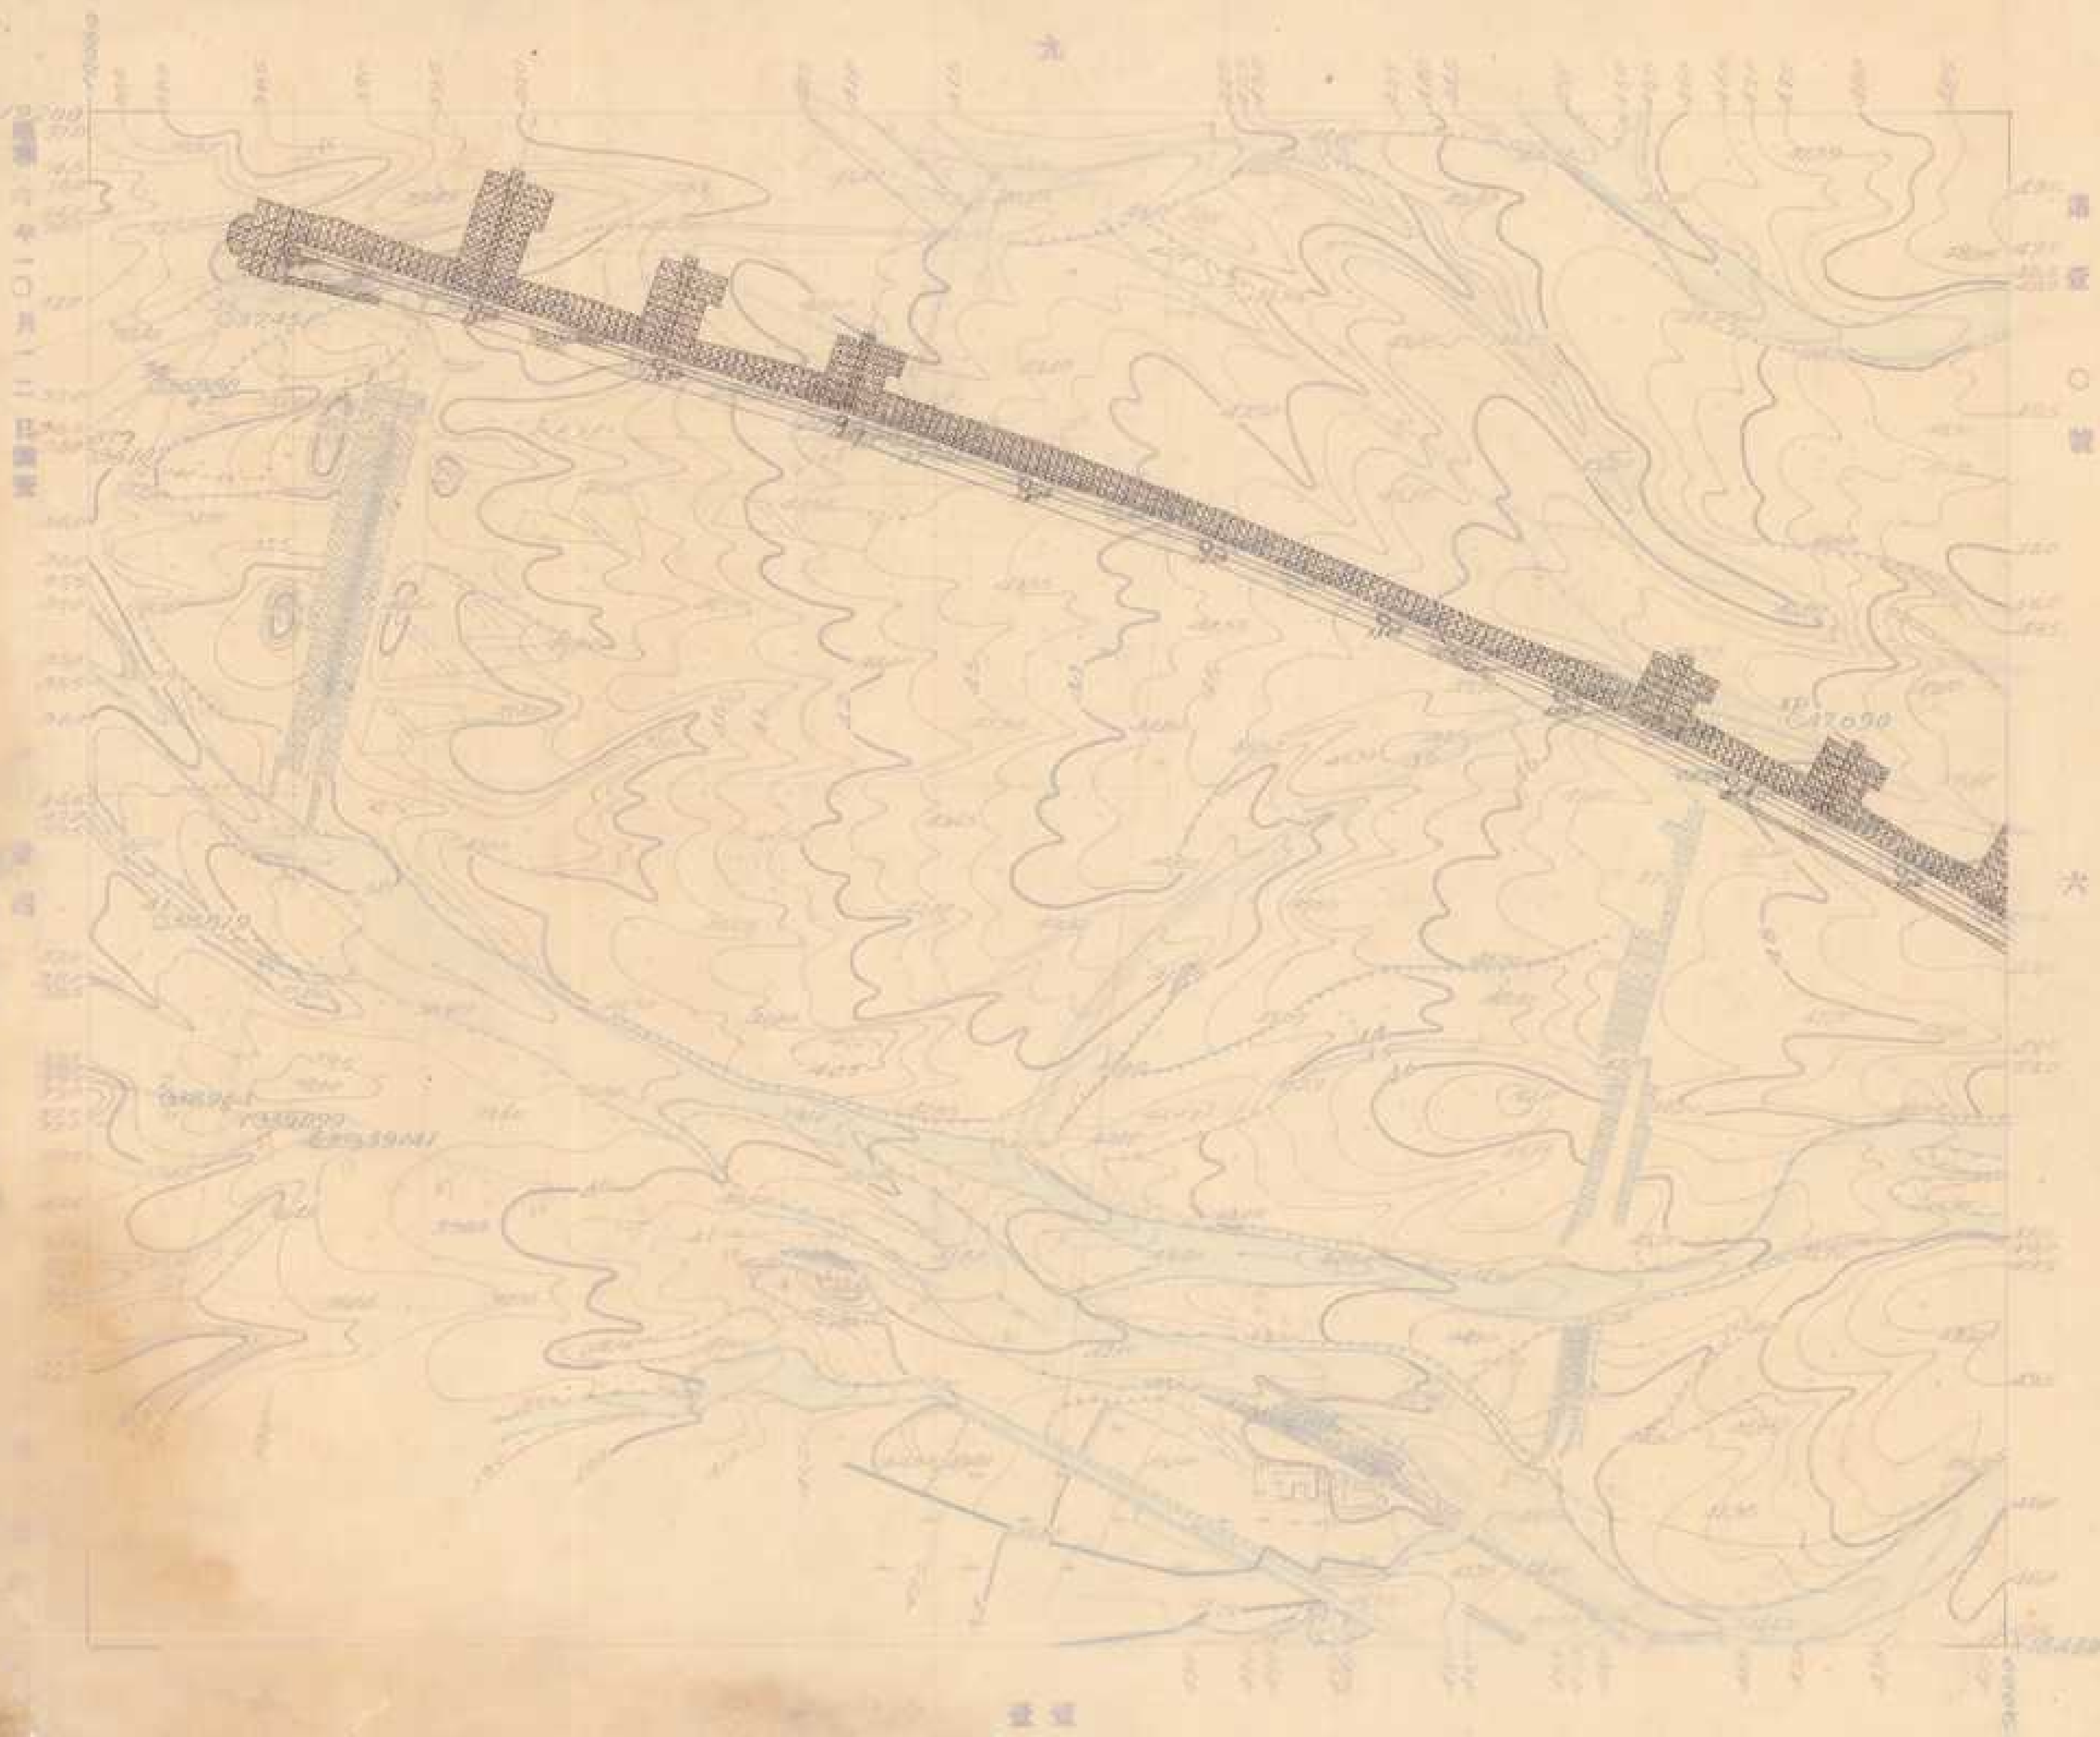

中華民國二十一年一月二日

1940年10月13日調查



大甲溪
第七號

七

A1
A16120

A1
A16461

A1
A15931

A1
A15428

17600
5000

大甲溪
第壹貳號


420800
民國六年一月一日調查



全圖

大甲溪

第壹幅

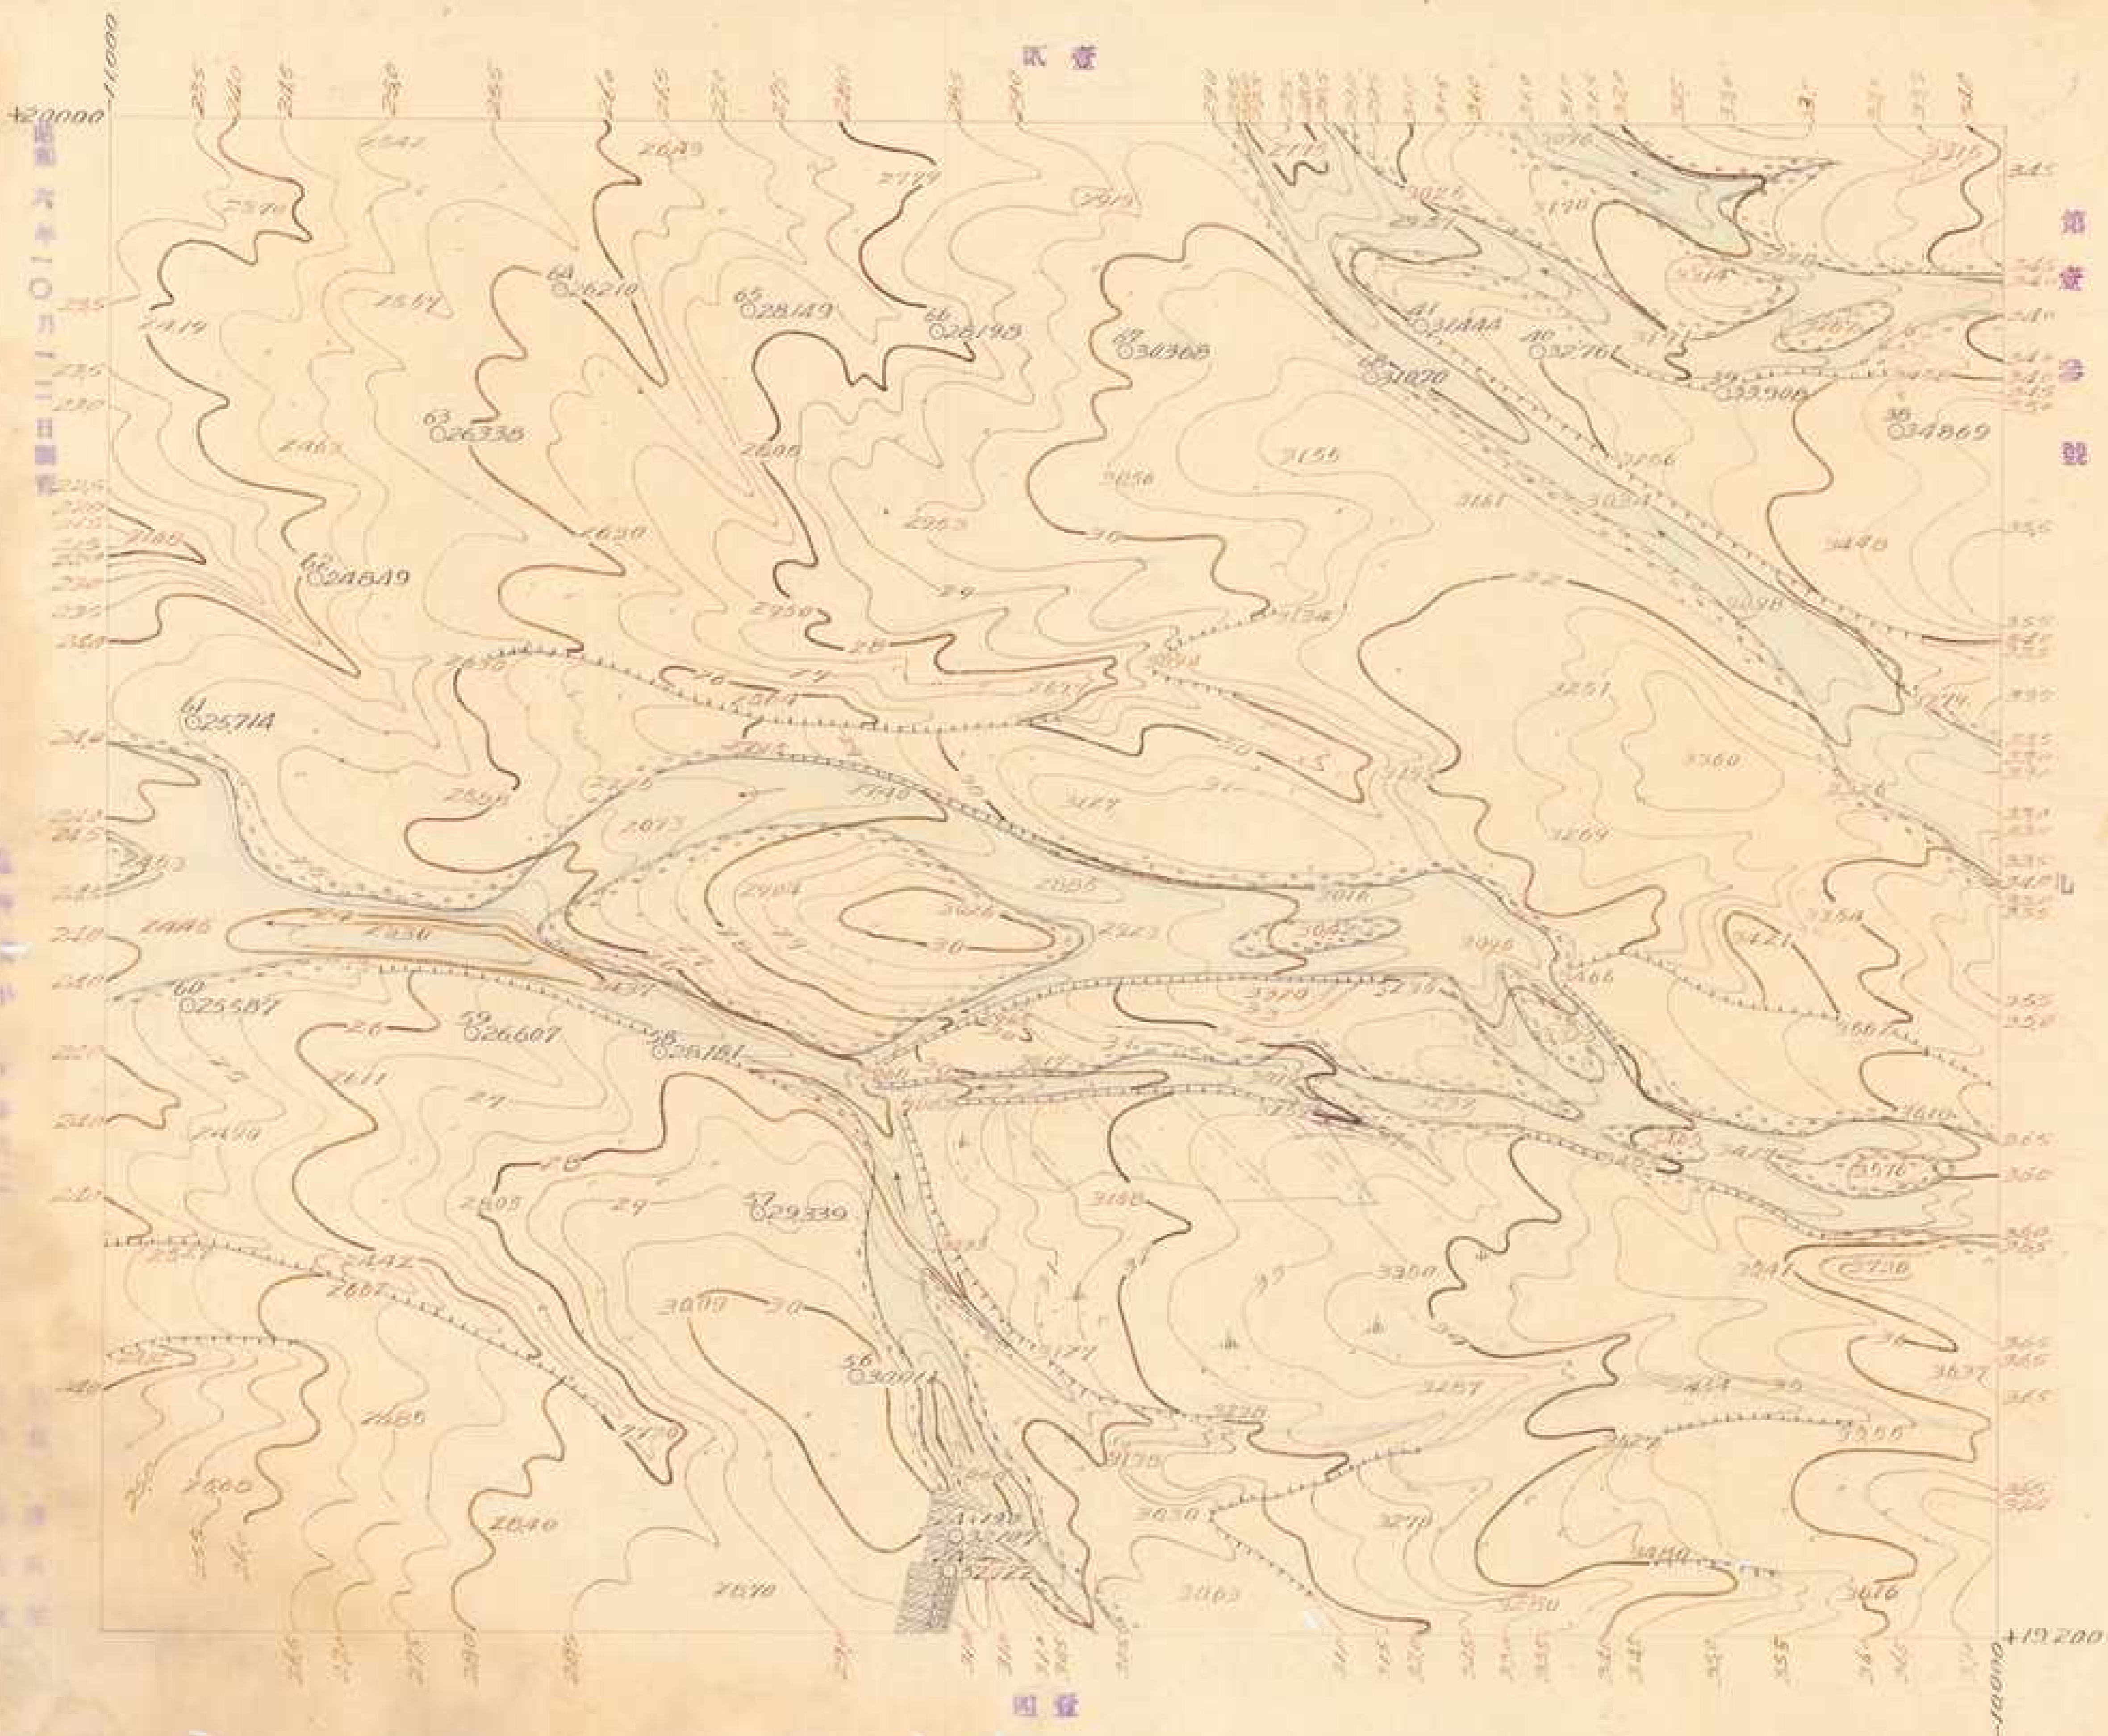

四壹

大甲溪

第壹四號

壹〇



10200

10400

1:10,000