

頭前溪堰堤詳細平面圖 (13幅)

比例尺：1/500 測量：昭和十九年(1944)

昭和十八年度


頭前溪砂防測量調查

區域壹覽圖




縮尺十萬分之一

水利部	第一
第一區	第一
第一區	第一
第一區	第一

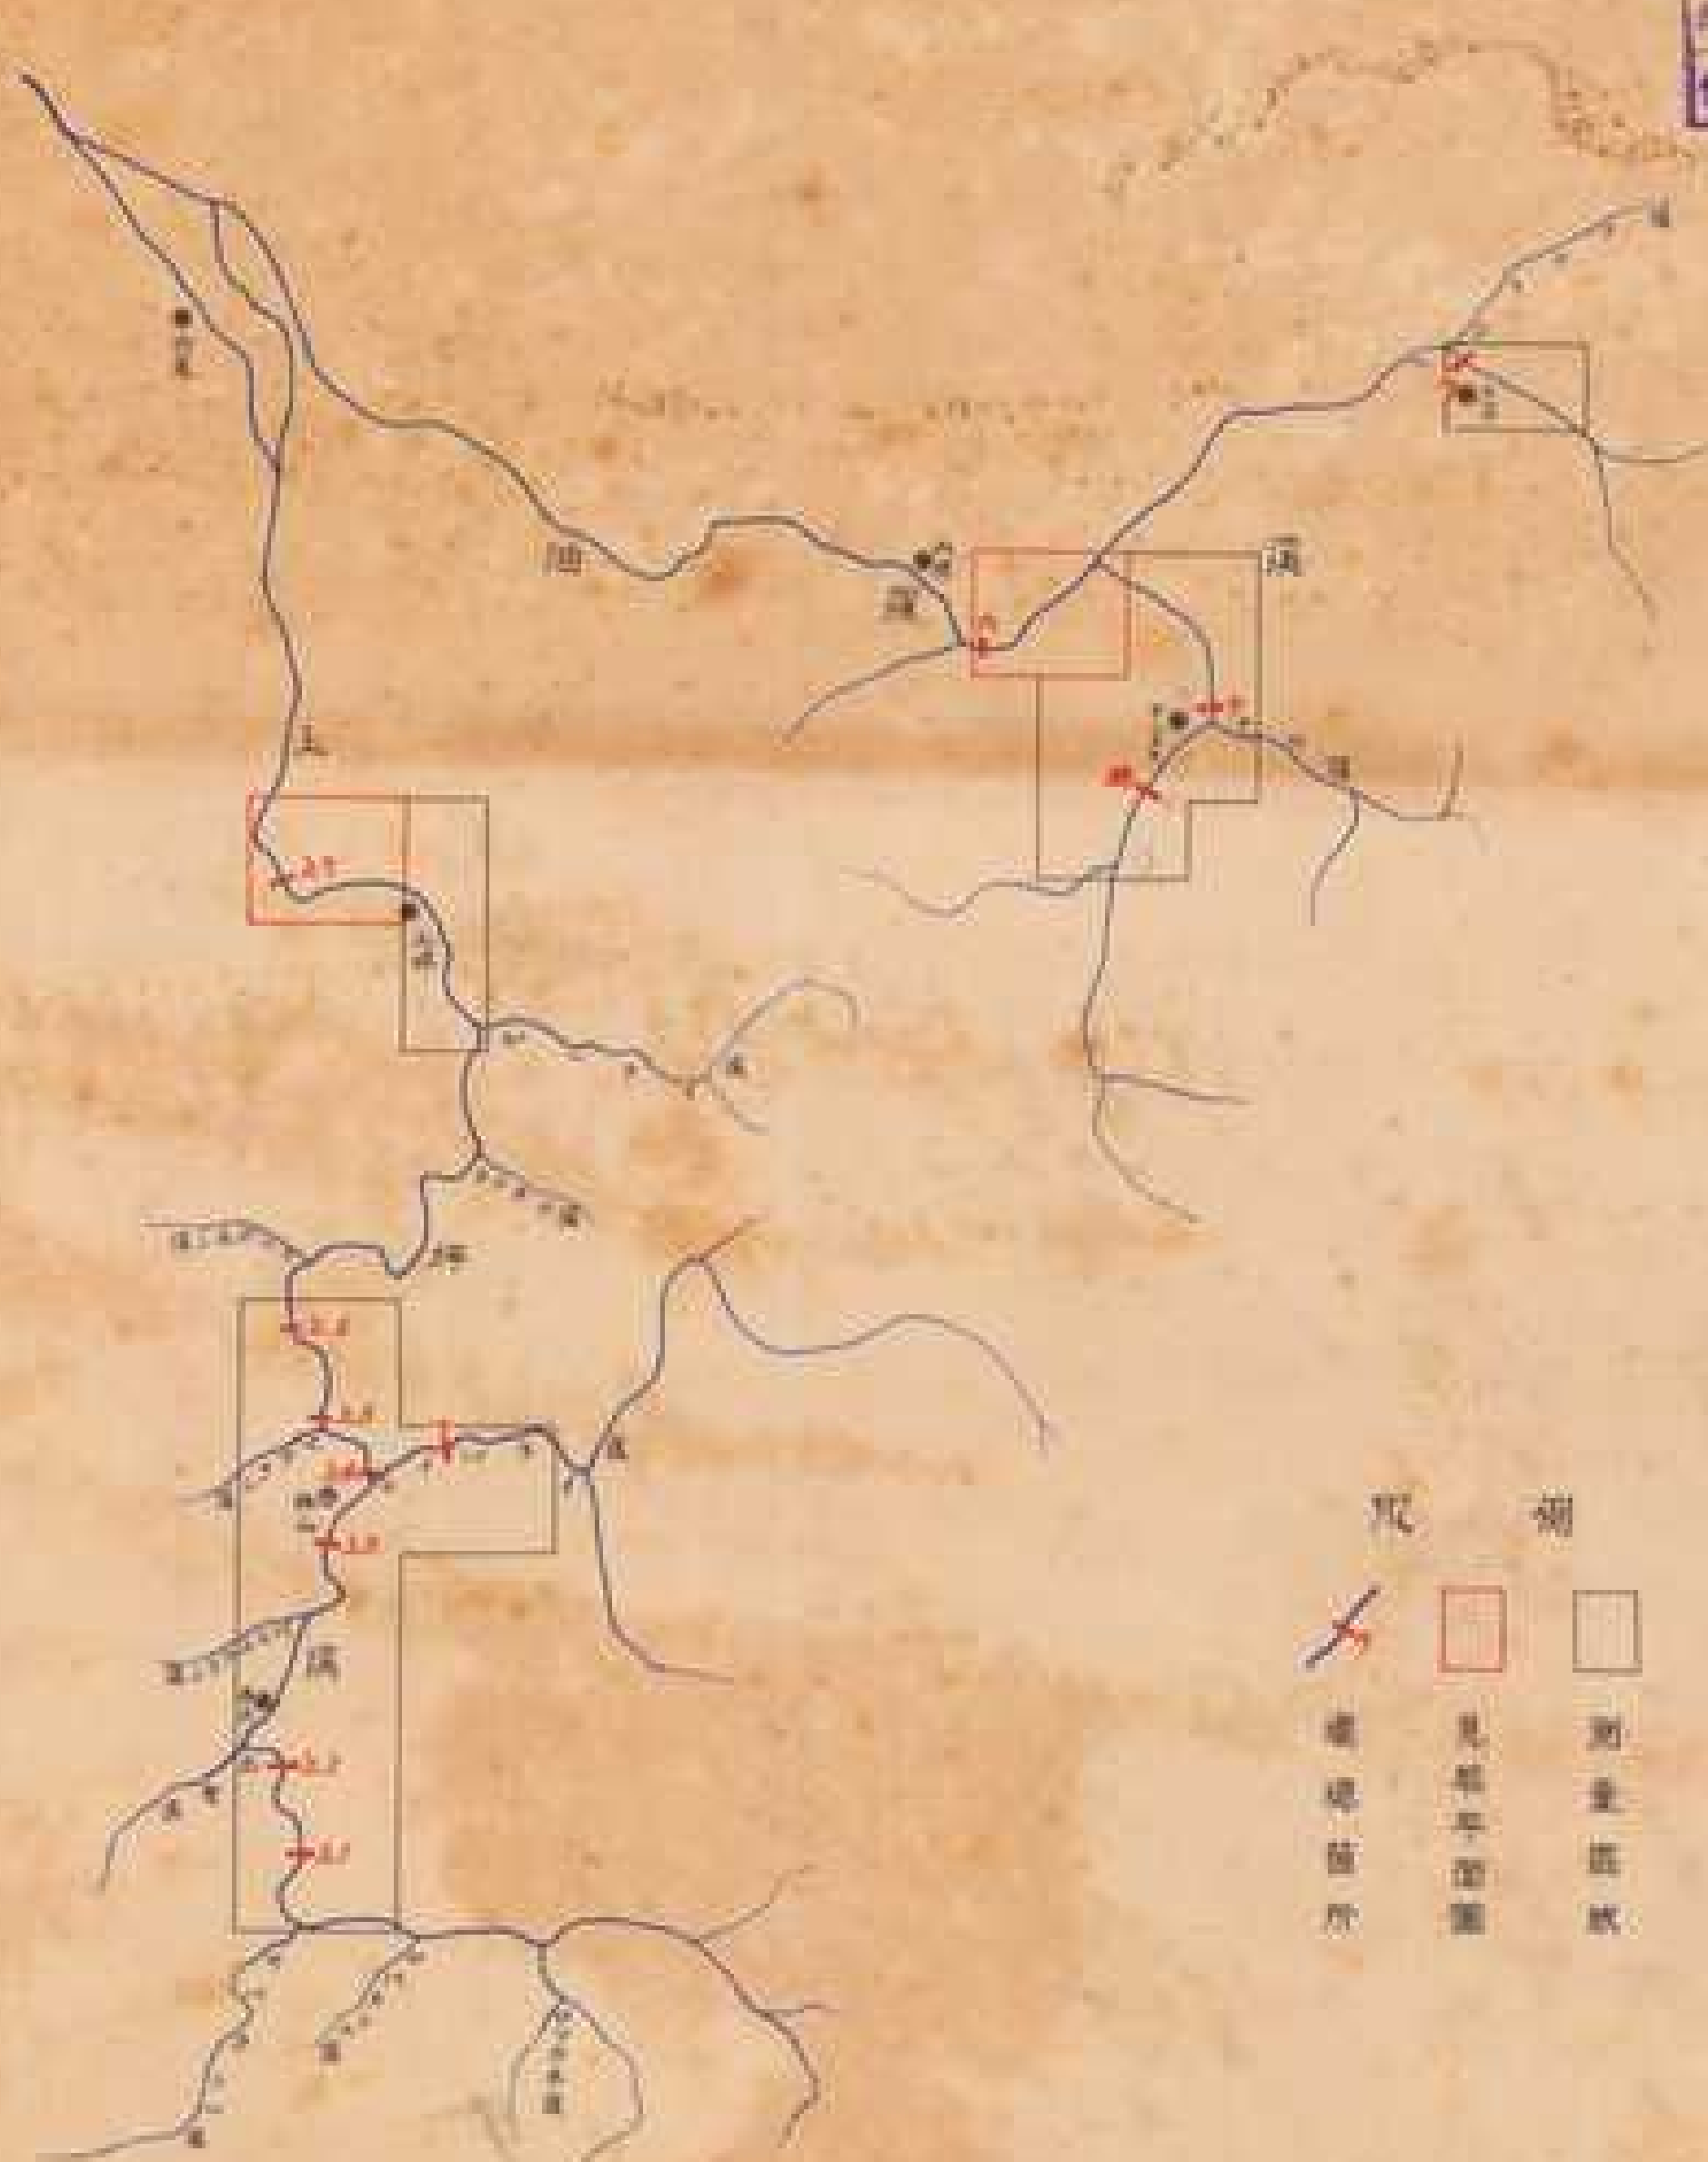水利部河川治理統計課資料室	
名稱	
編號	03-1-13-2
備註	13張



凡 湖


測量點
 見原圖
 測量區

水利局河川治理規劃總隊資料室

名稱	
編號	03-1-13-3
備註	13張

砂防測量詳細圖及見取平面圖用圖式 (頭前溪調查)

河 川	土砂小塚	走向及傾斜	道 路	畑	計曲線
鐵線橋	土石崩壞	新設標石	御落及蓄林	田	地物線及境界線
				"	"
橫堤箇所	石石崩壞	測 點	草 生 地	魚 子	字 幕
新石及基岩	崩壞進行中	駐在所	雜木林	竹 林	洪水痕跡

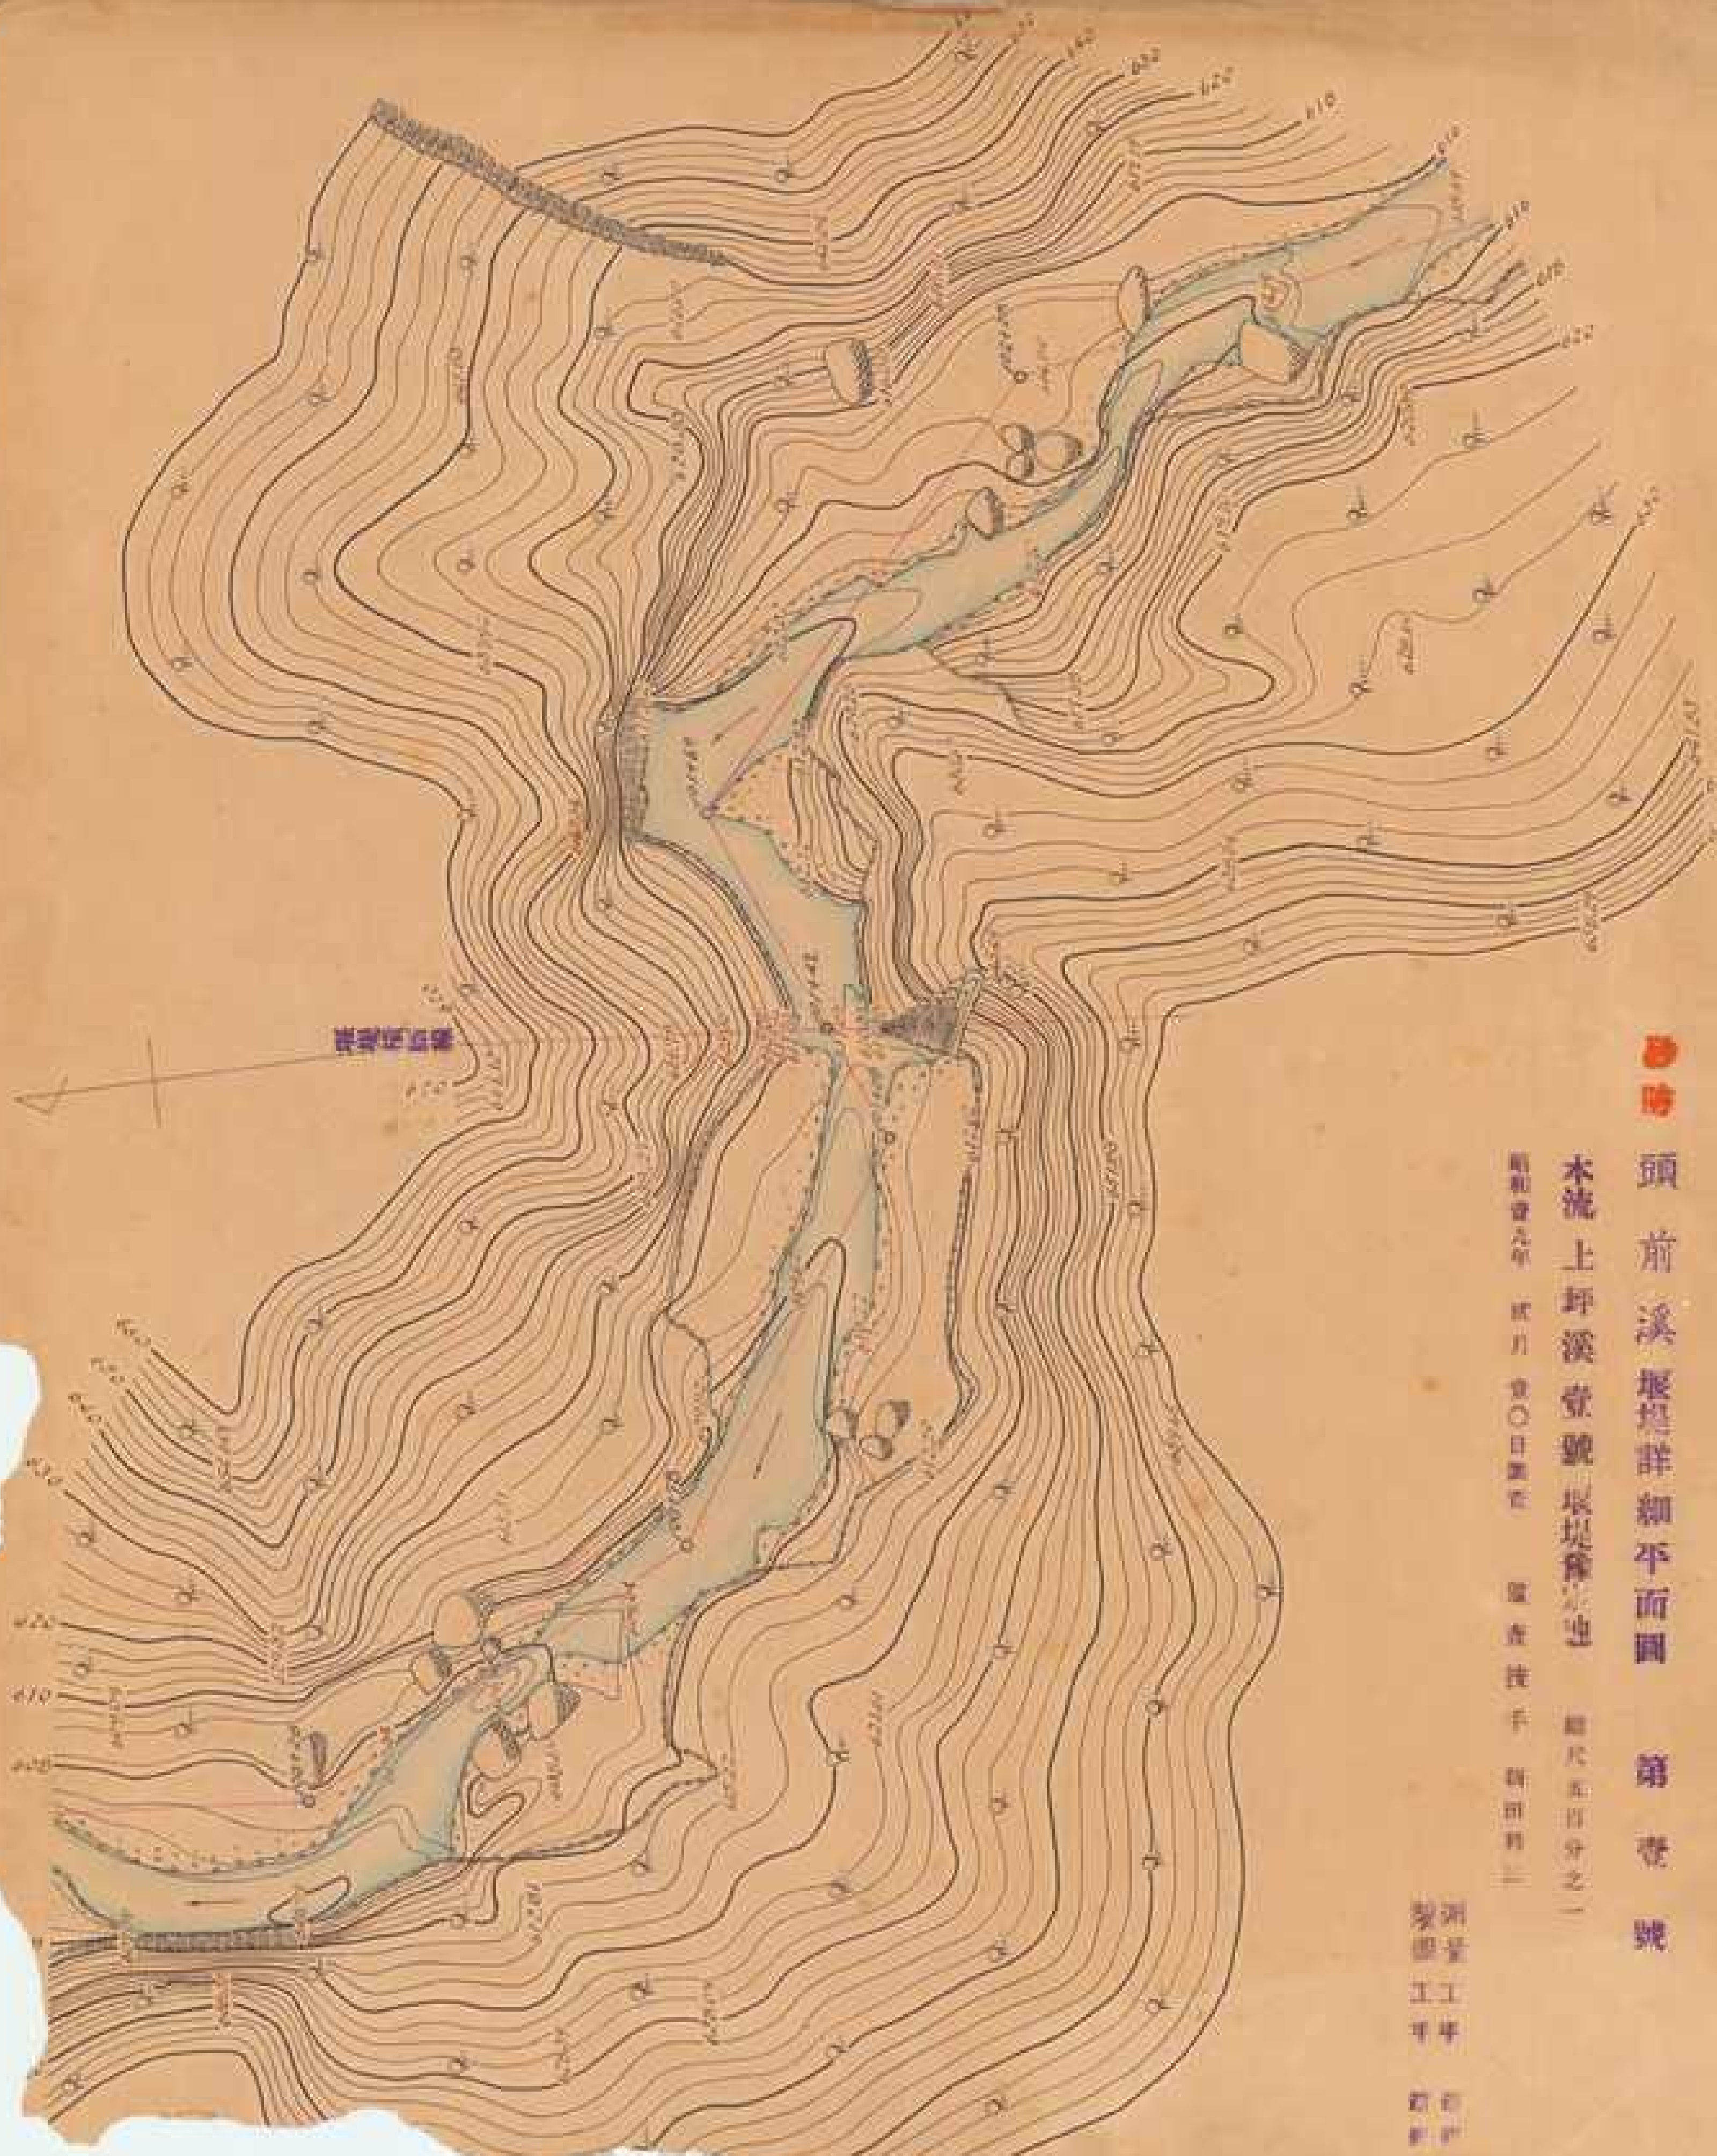





砂防

頭前溪見取平面圖


第壹號

本流上坪溪上坪下流見取圖 縮尺五千分之一


測量工手 大内 人
測量工手 大内 人

1	2	

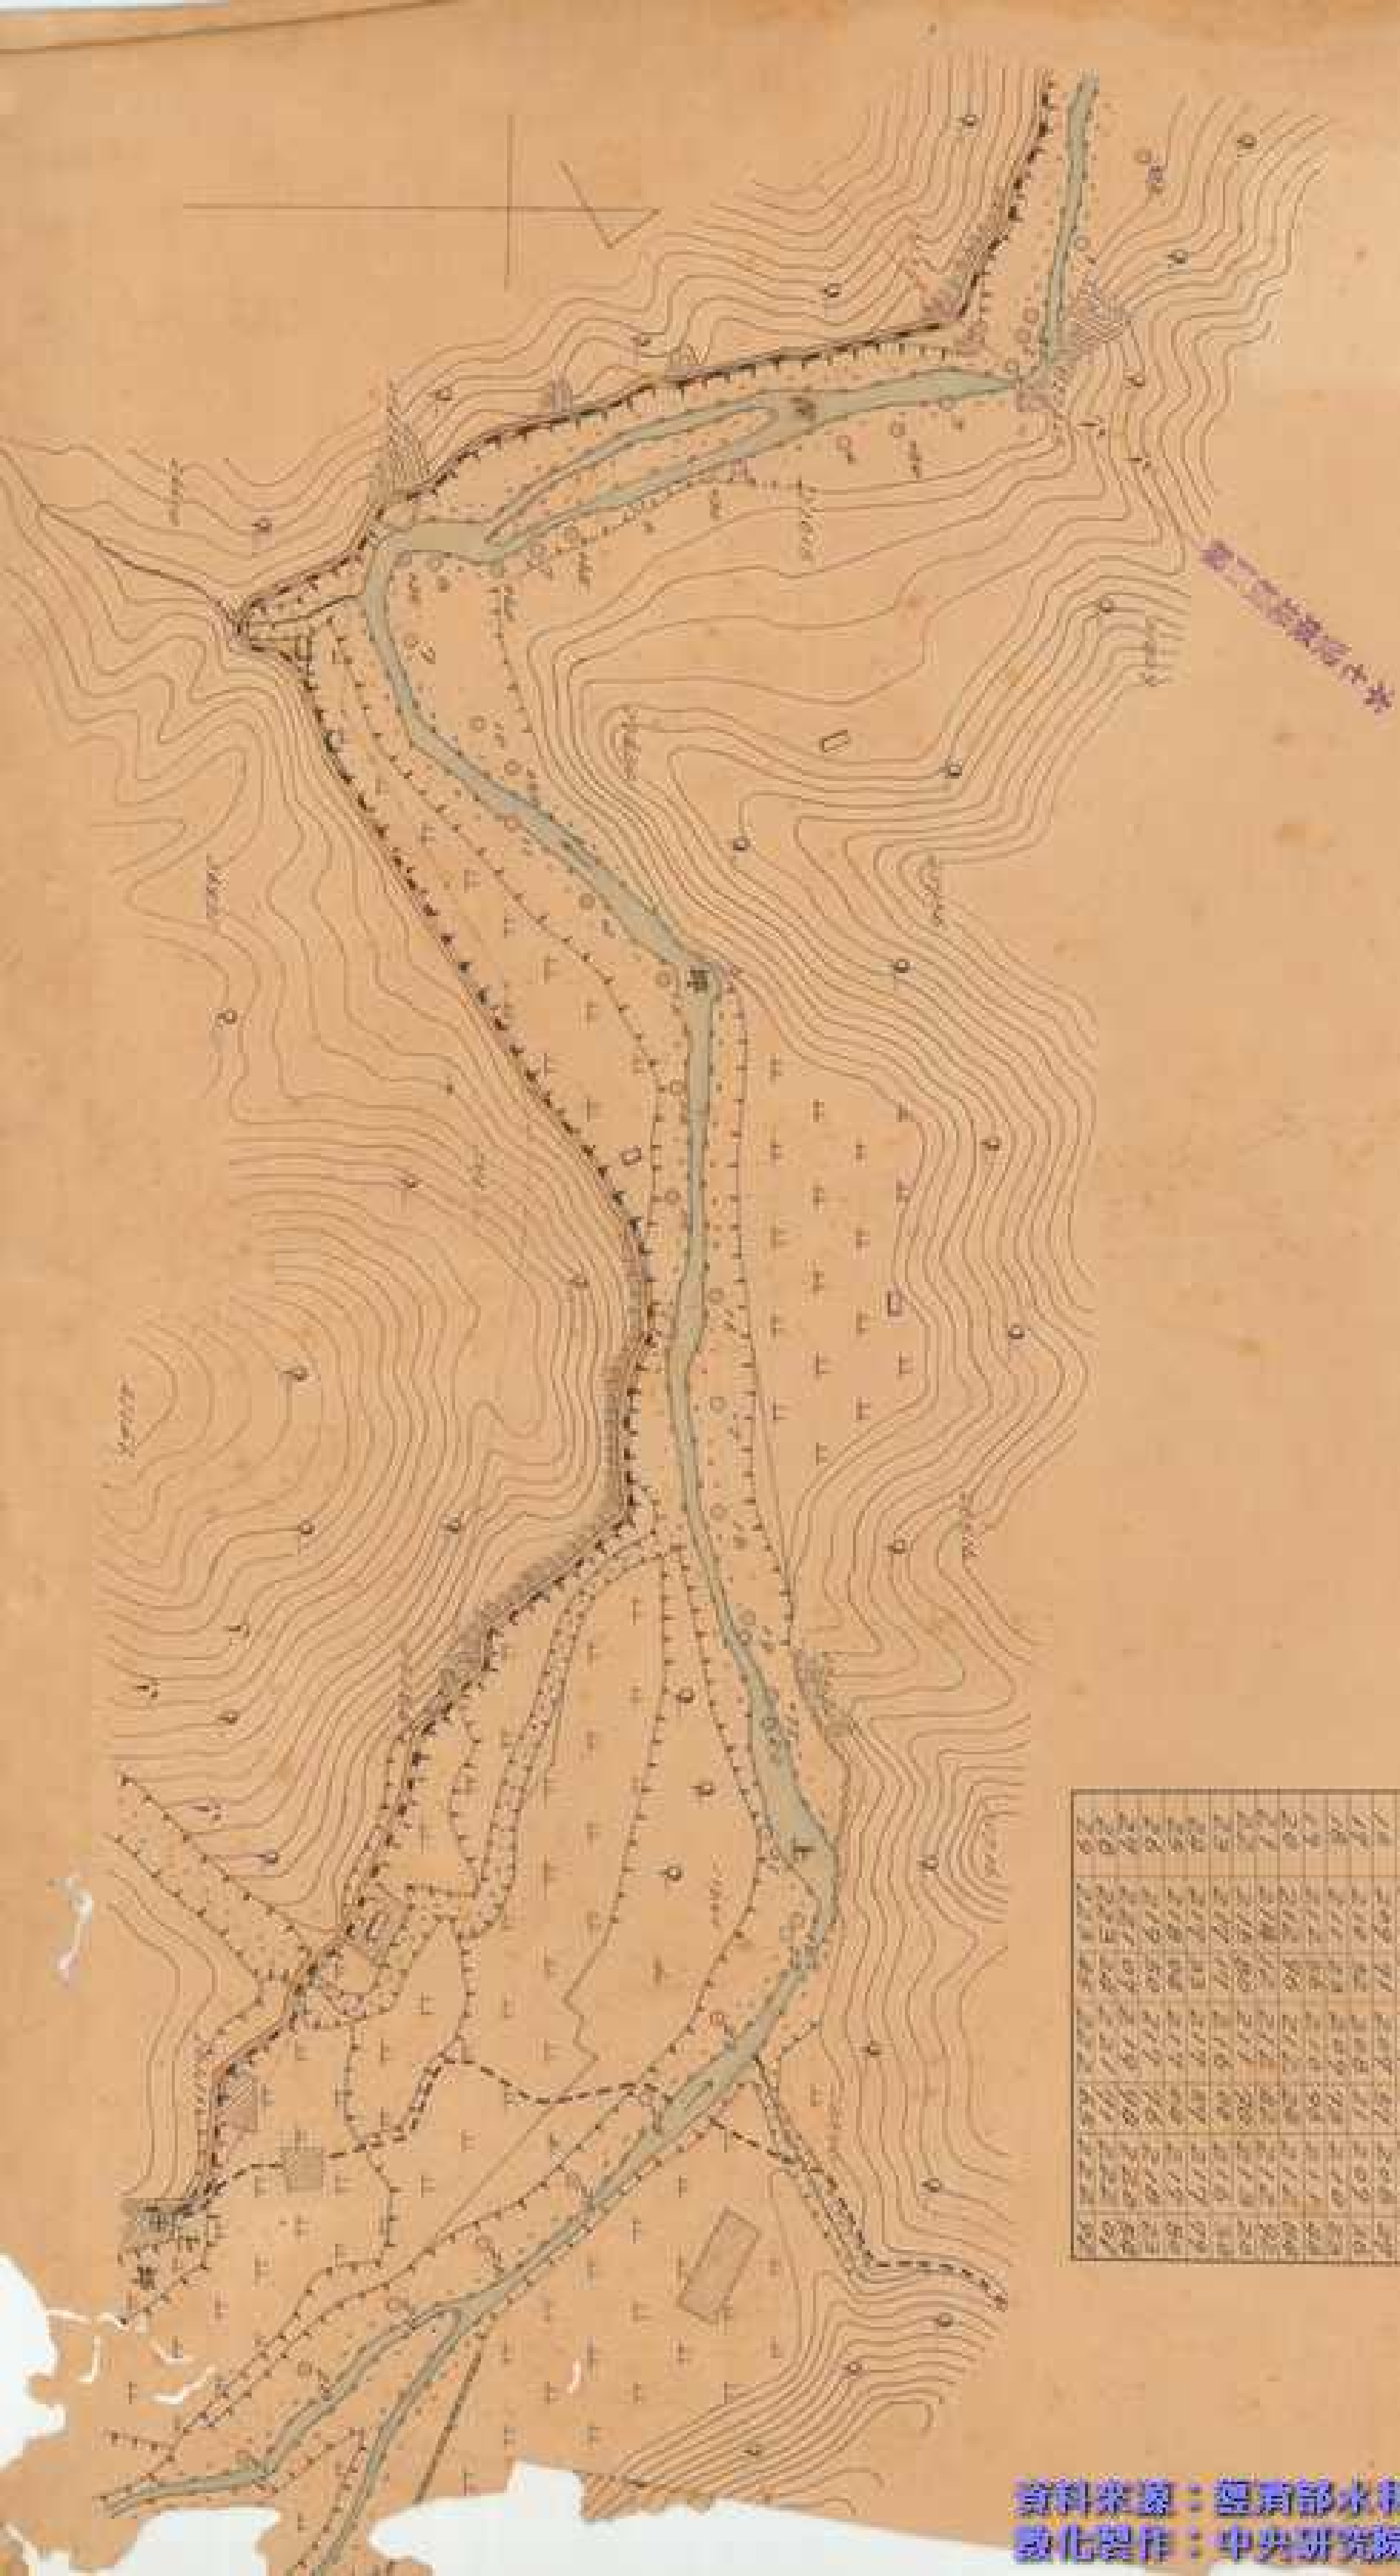

防頭前溪見取平面圖

第貳號

支川油羅溪內灣上流見取圖

昭和九年 五月 壹日 測量


監查技手

新田利三

縮尺五千分之一

測量工手
林
也
雄

點	北	東	北	東	北	東
00	250	01	249	74	249	44
1	250	57	250	04	249	74
2	253	36	252	14	251	04
3	253	31	253	94	253	64
4	258	36	253	10	254	00
5	259	74	256	26	255	26
6	260	50	259	46	259	16
7	260	95	259	74	259	44
8	260	06	260	30	260	08
9	262	03	260	86	260	56
10	262	54	261	94	261	64
11	263	99	263	92	263	62
12	267	08	264	14	264	34
13	269	25	266	51	266	21
14	271	30	269	90	269	60
15	272	30	271	00	271	50
16	274	52	273	29	272	97
17	276	43	273	50	273	20
18	278	32	274	48	274	10
19	279	71	277	33	277	03
20	281	93	278	98	278	68

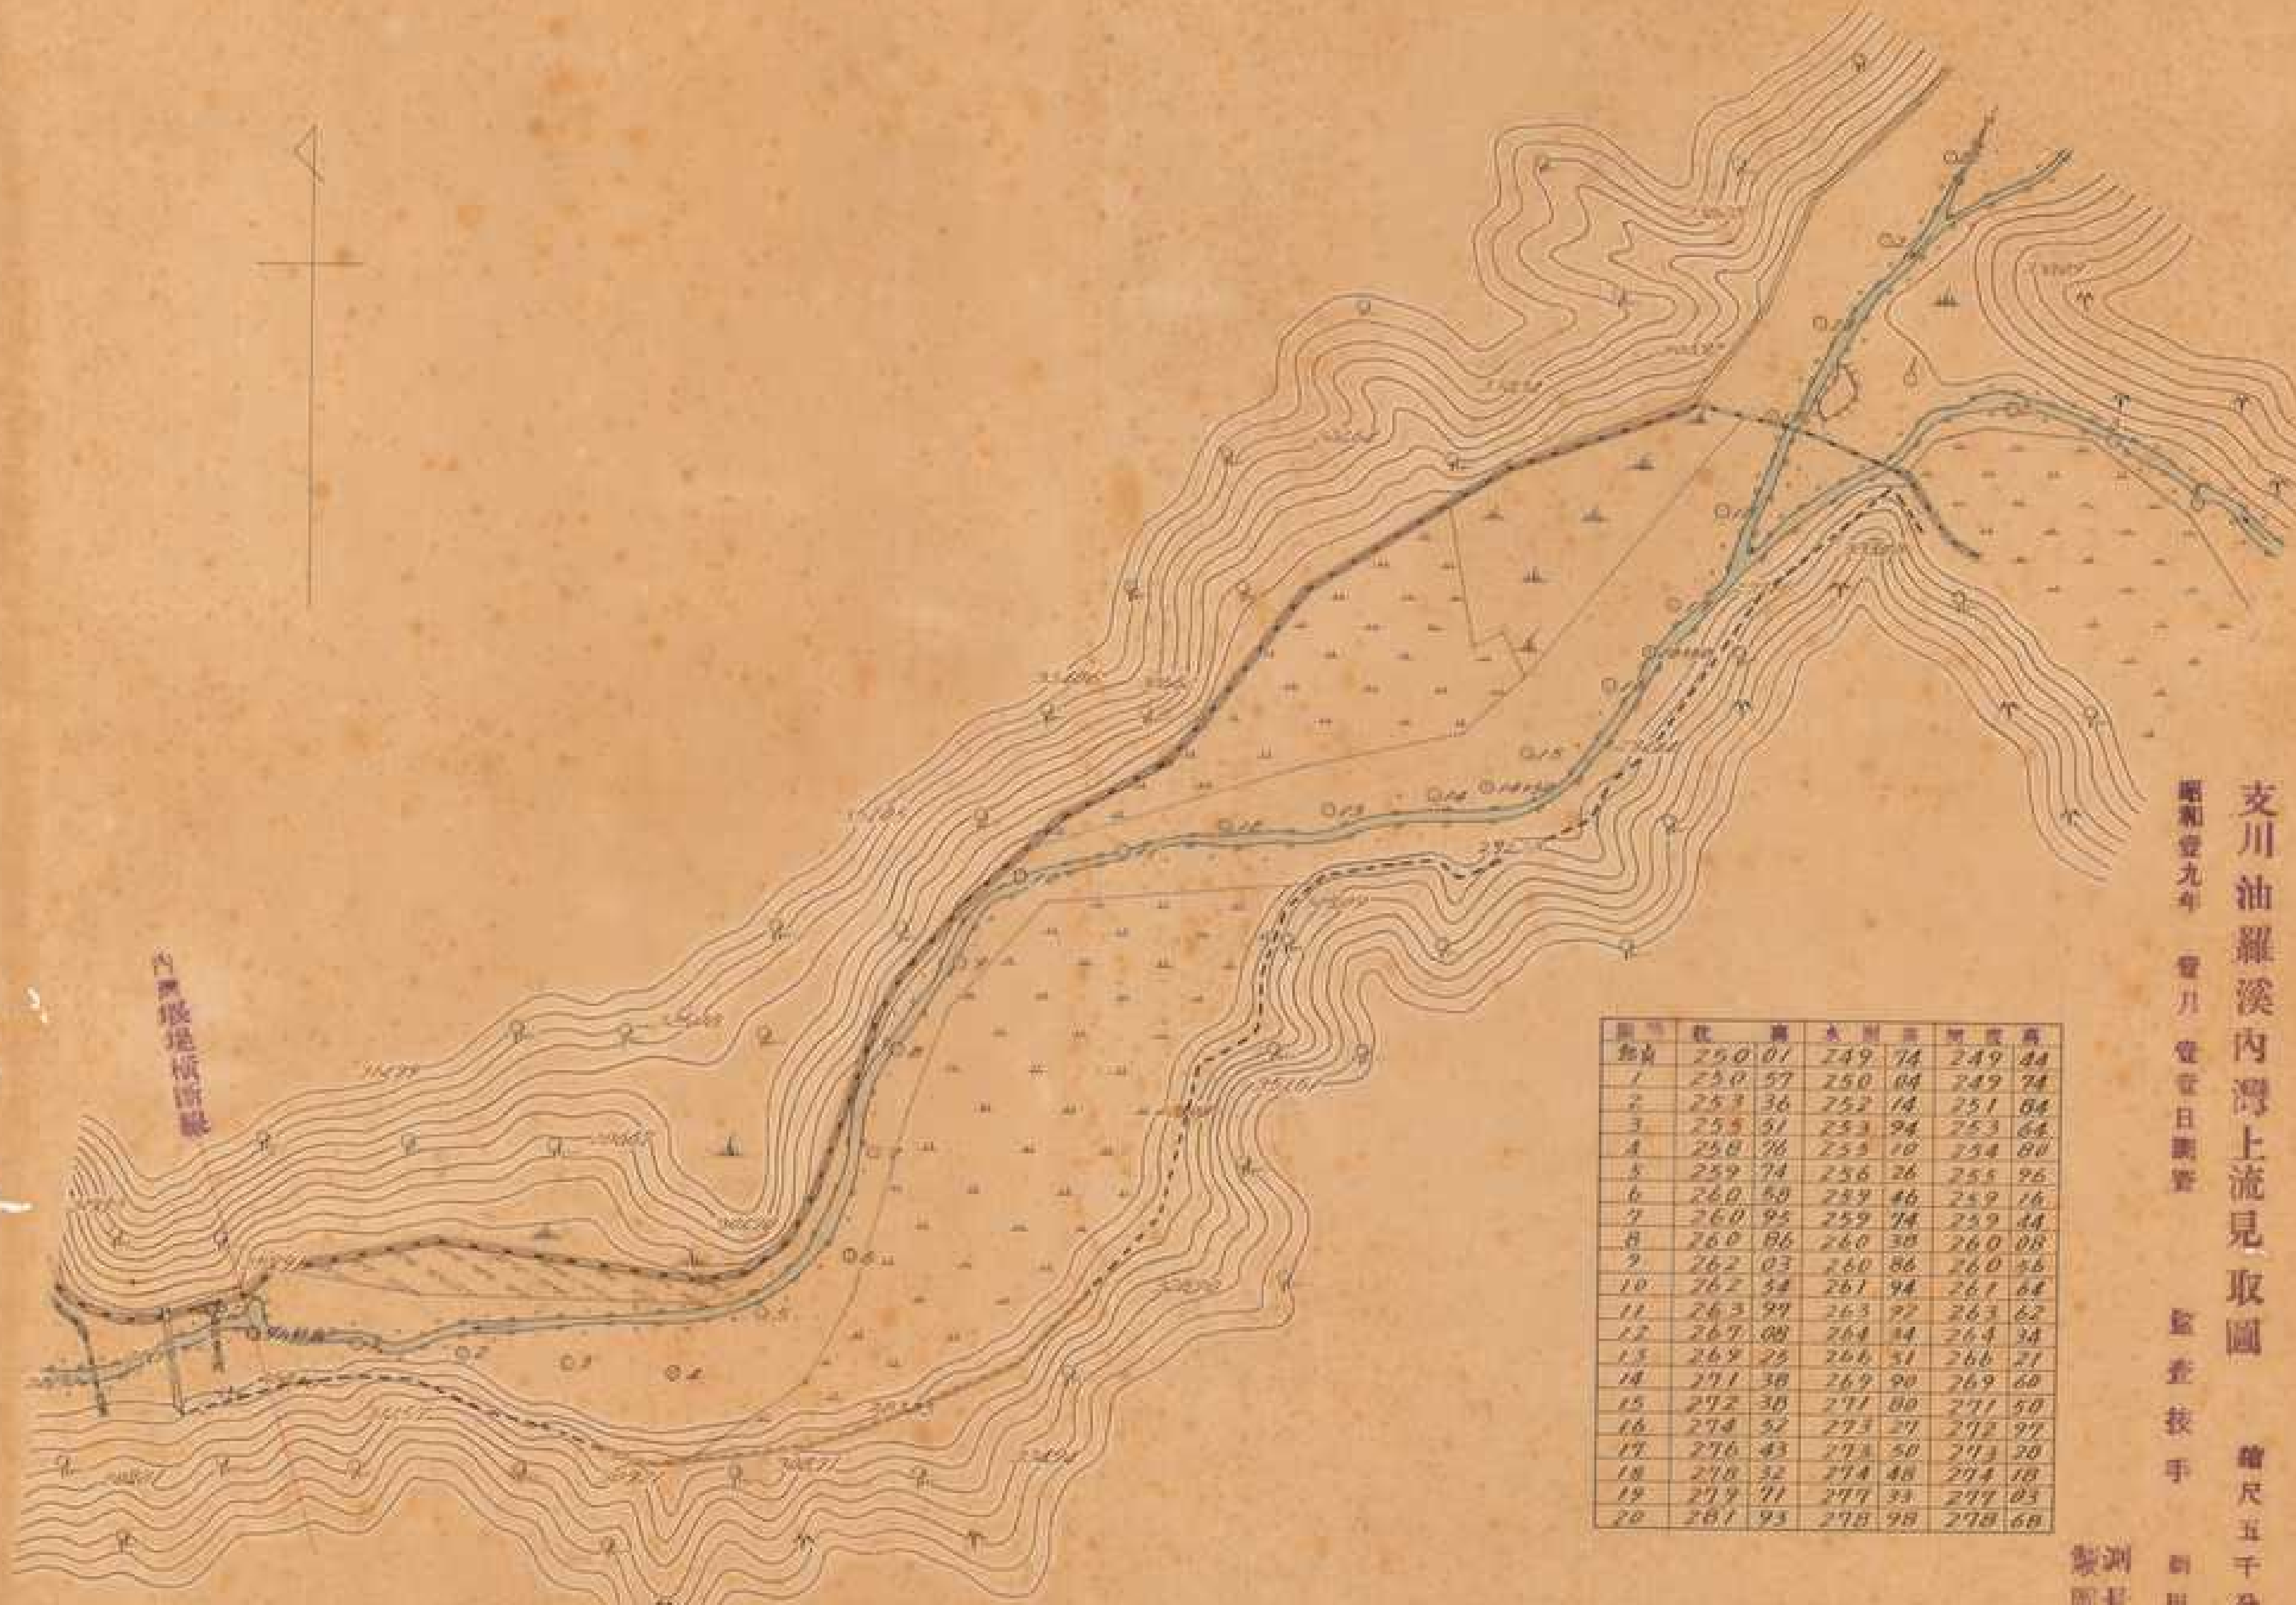

防頭前溪堰堤詳細平面圖

第貳號

本流上坪溪貳號堰堤預定地

昭和九年貳月廿〇日測量 主任 成平

副主任 三

測量工 平

繪圖工 大內 榮人

縮尺五百分之一




砂防頭前溪堰堤群和平面圖 第參號

本流上坪溪參號堰堤預定地 縮尺五百分之一

昭和九年 五月 參日 繪製

劉星 王平 林 等
監查 抄手 新田 三

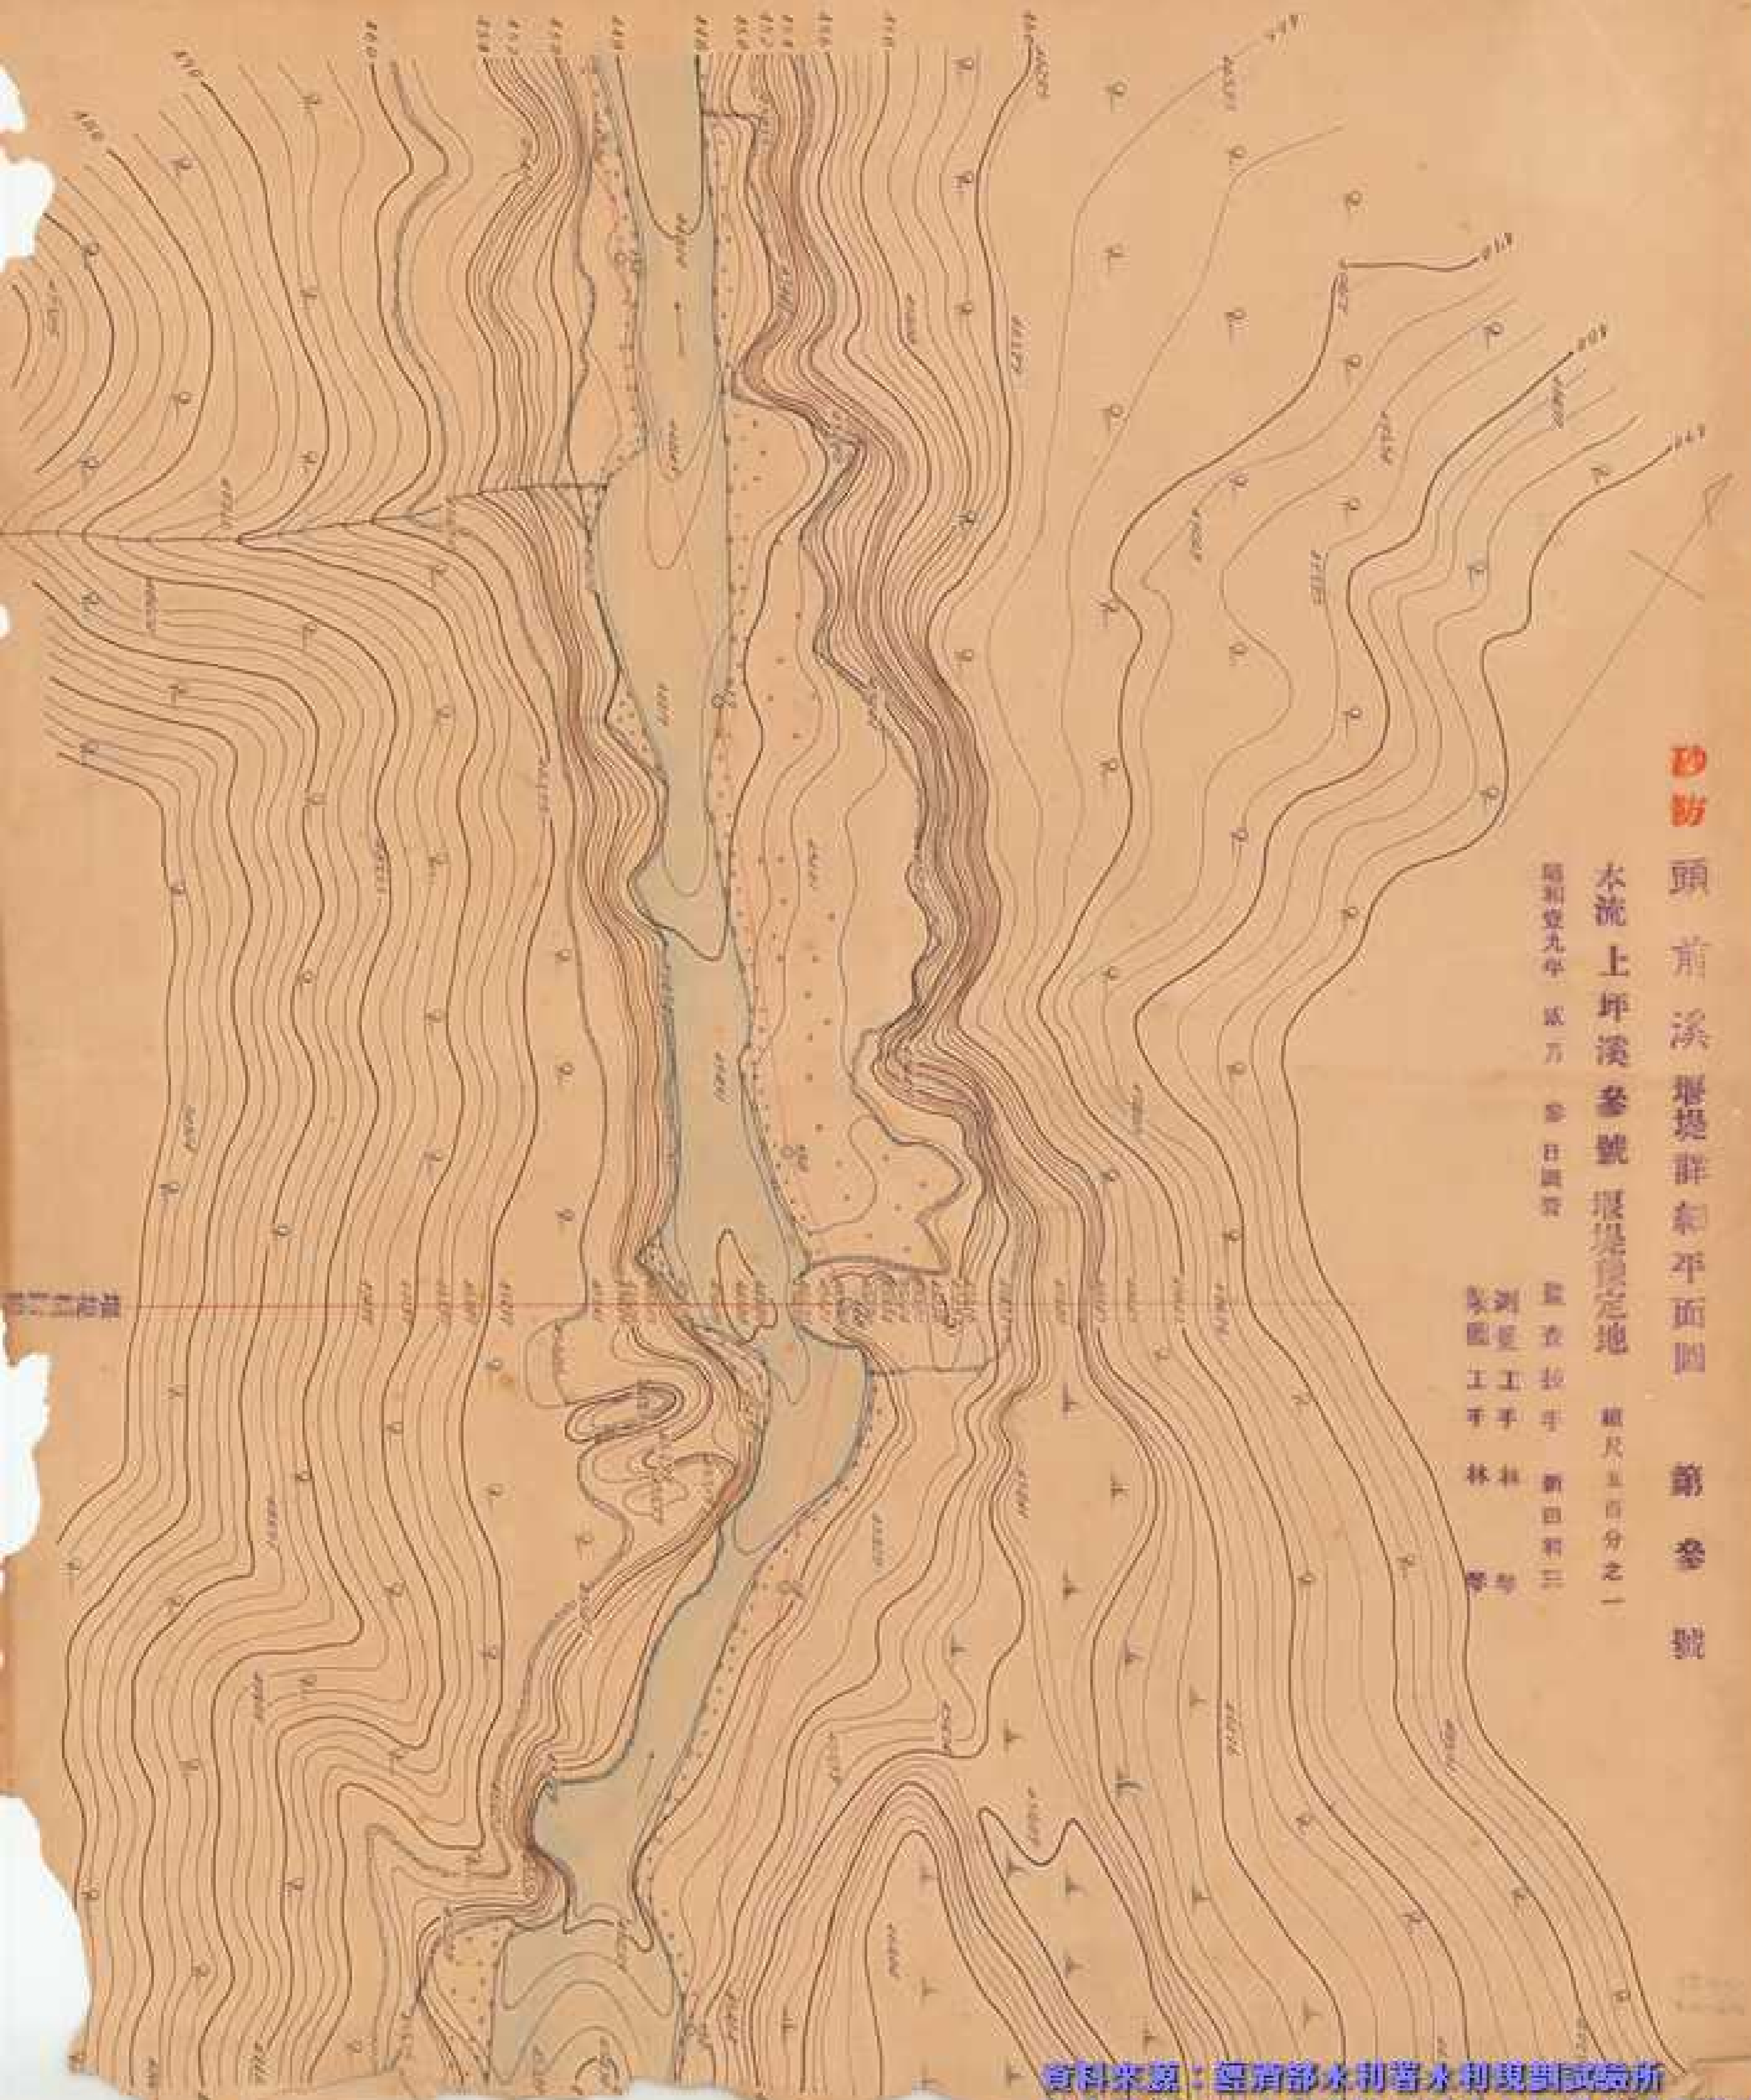



防頭前溪堰堤詳細平面圖 第五號

本流上坪溪五號堰堤徵定地 縮尺五百分之一


測量 工程 林 等

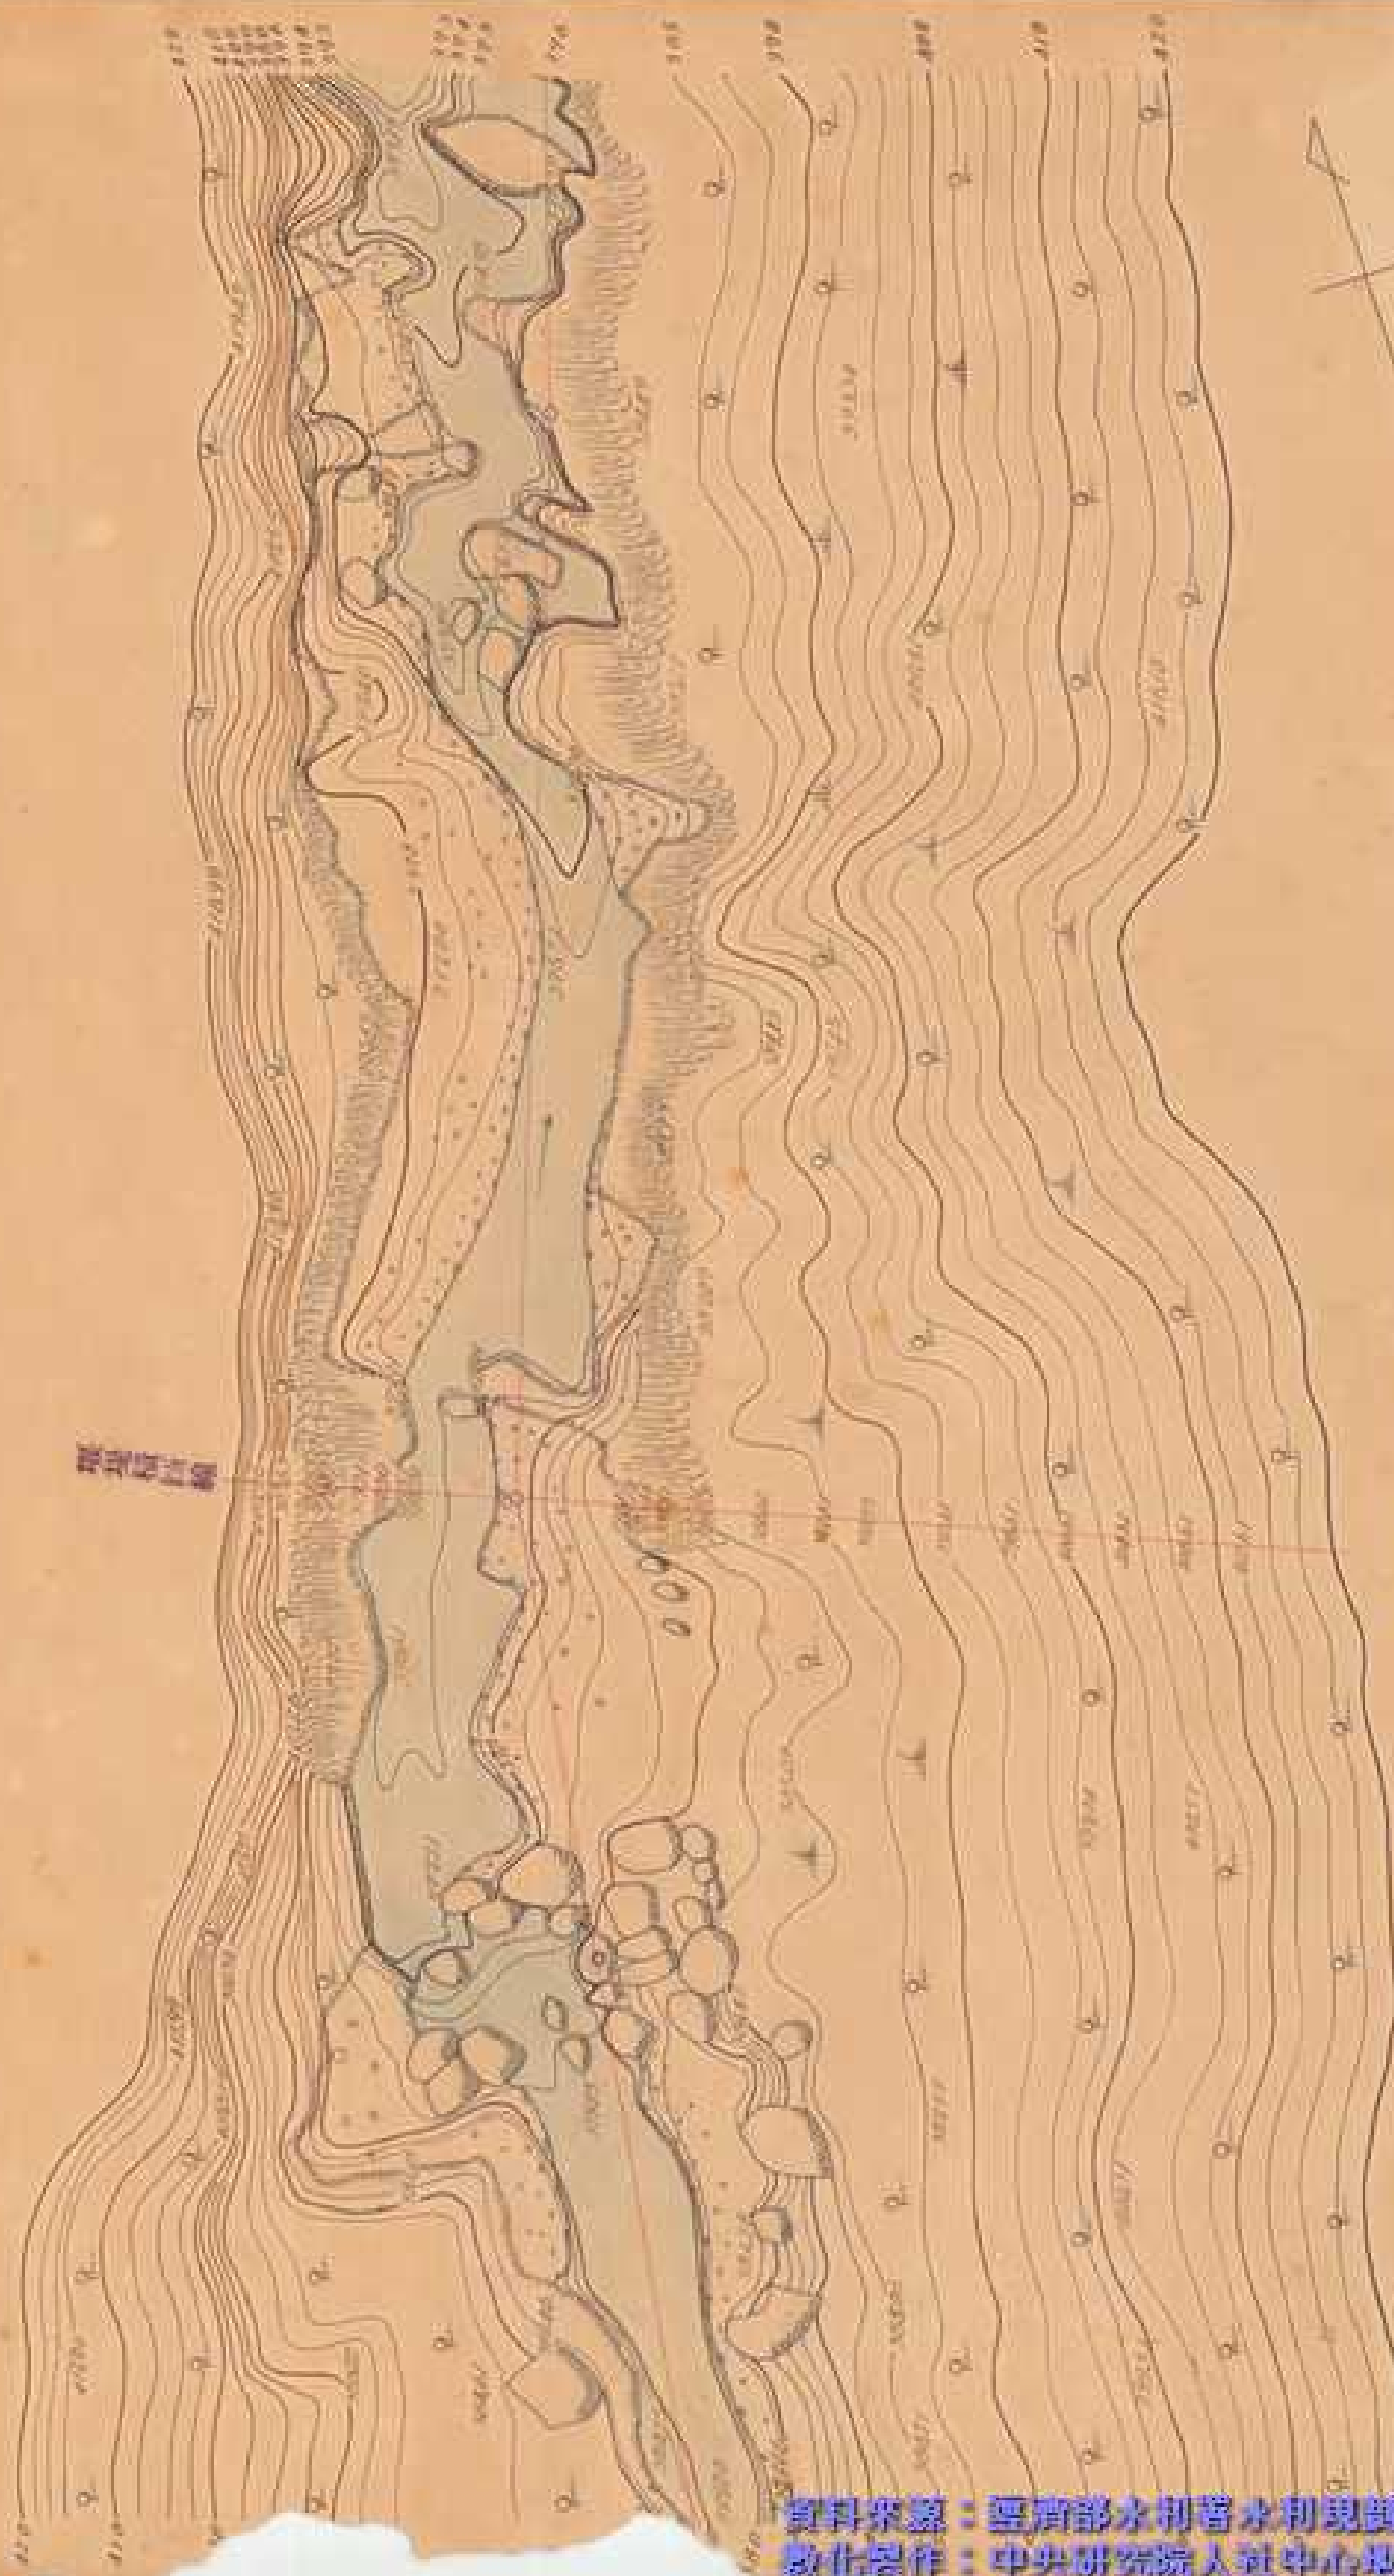

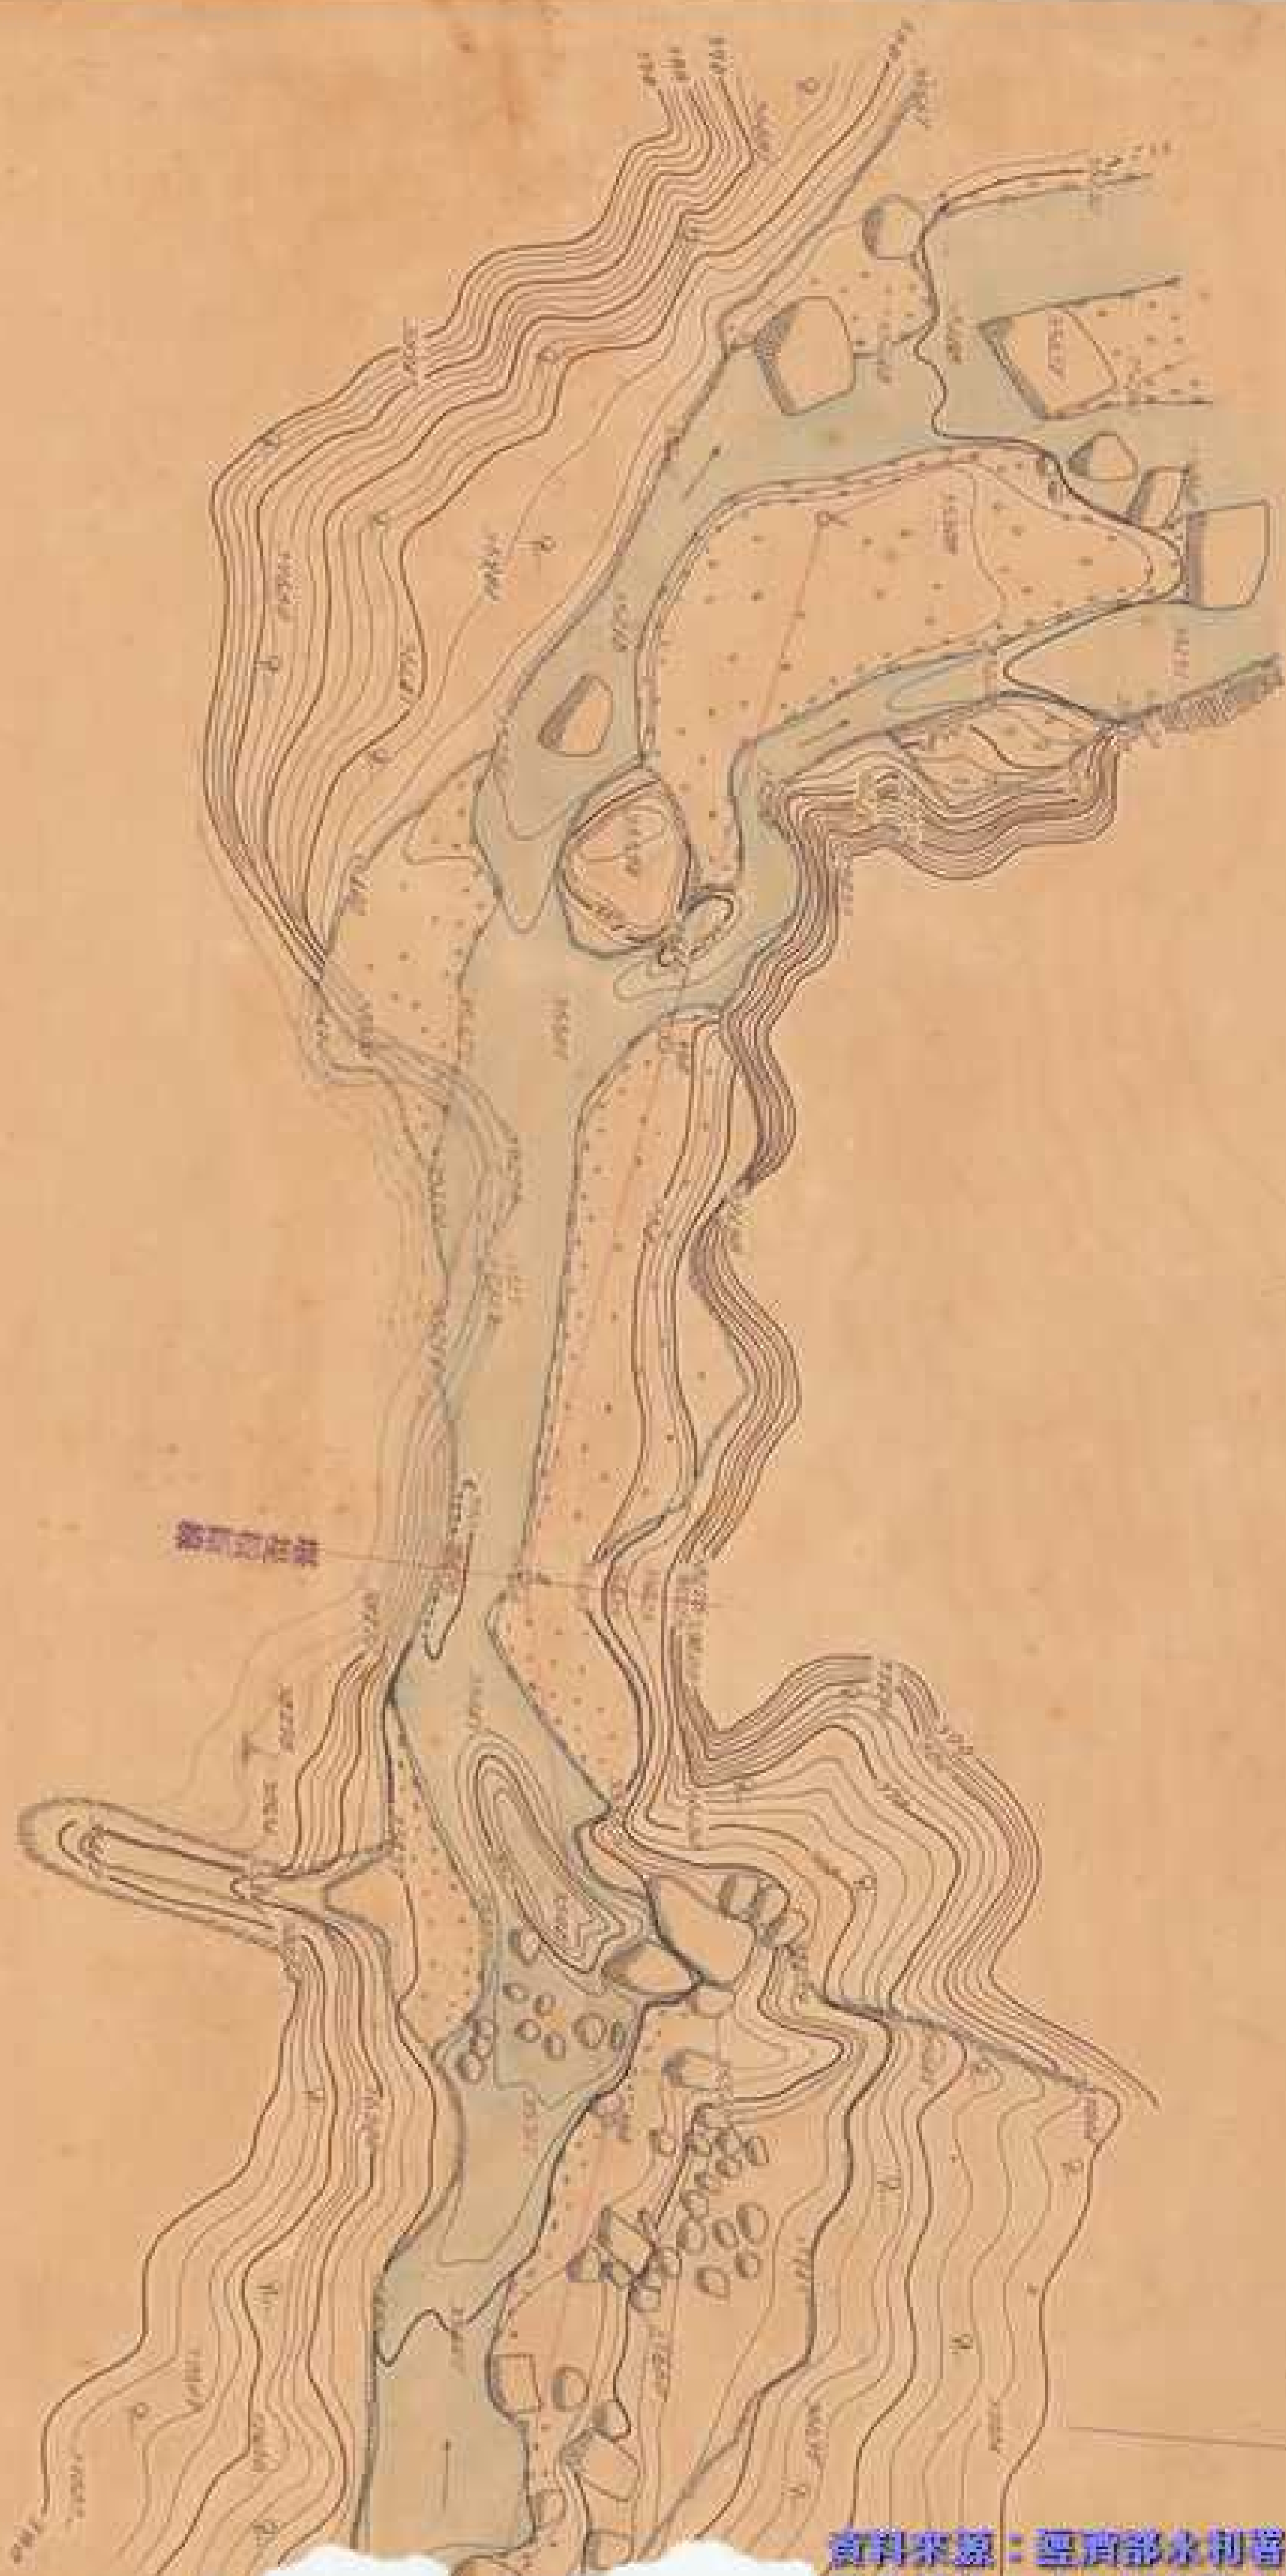

砂防頭前溪堰堤詳細平面圖 第六號

本流上并溪六號堰堤穩定地 縮尺五十分之一

昭和廿九年 壹月 參覽日圖壹 監查技手 新田利三

製圖

砂防頭前溪堰堤詳細平面圖 第七號


本流上坪溪七號 堰堤按定地

縮尺五百分之一

昭和九年 四月 廿九日 圖覽

監査技手 新田 三

測量工手 大内 亮人
製圖工手 大内 亮人

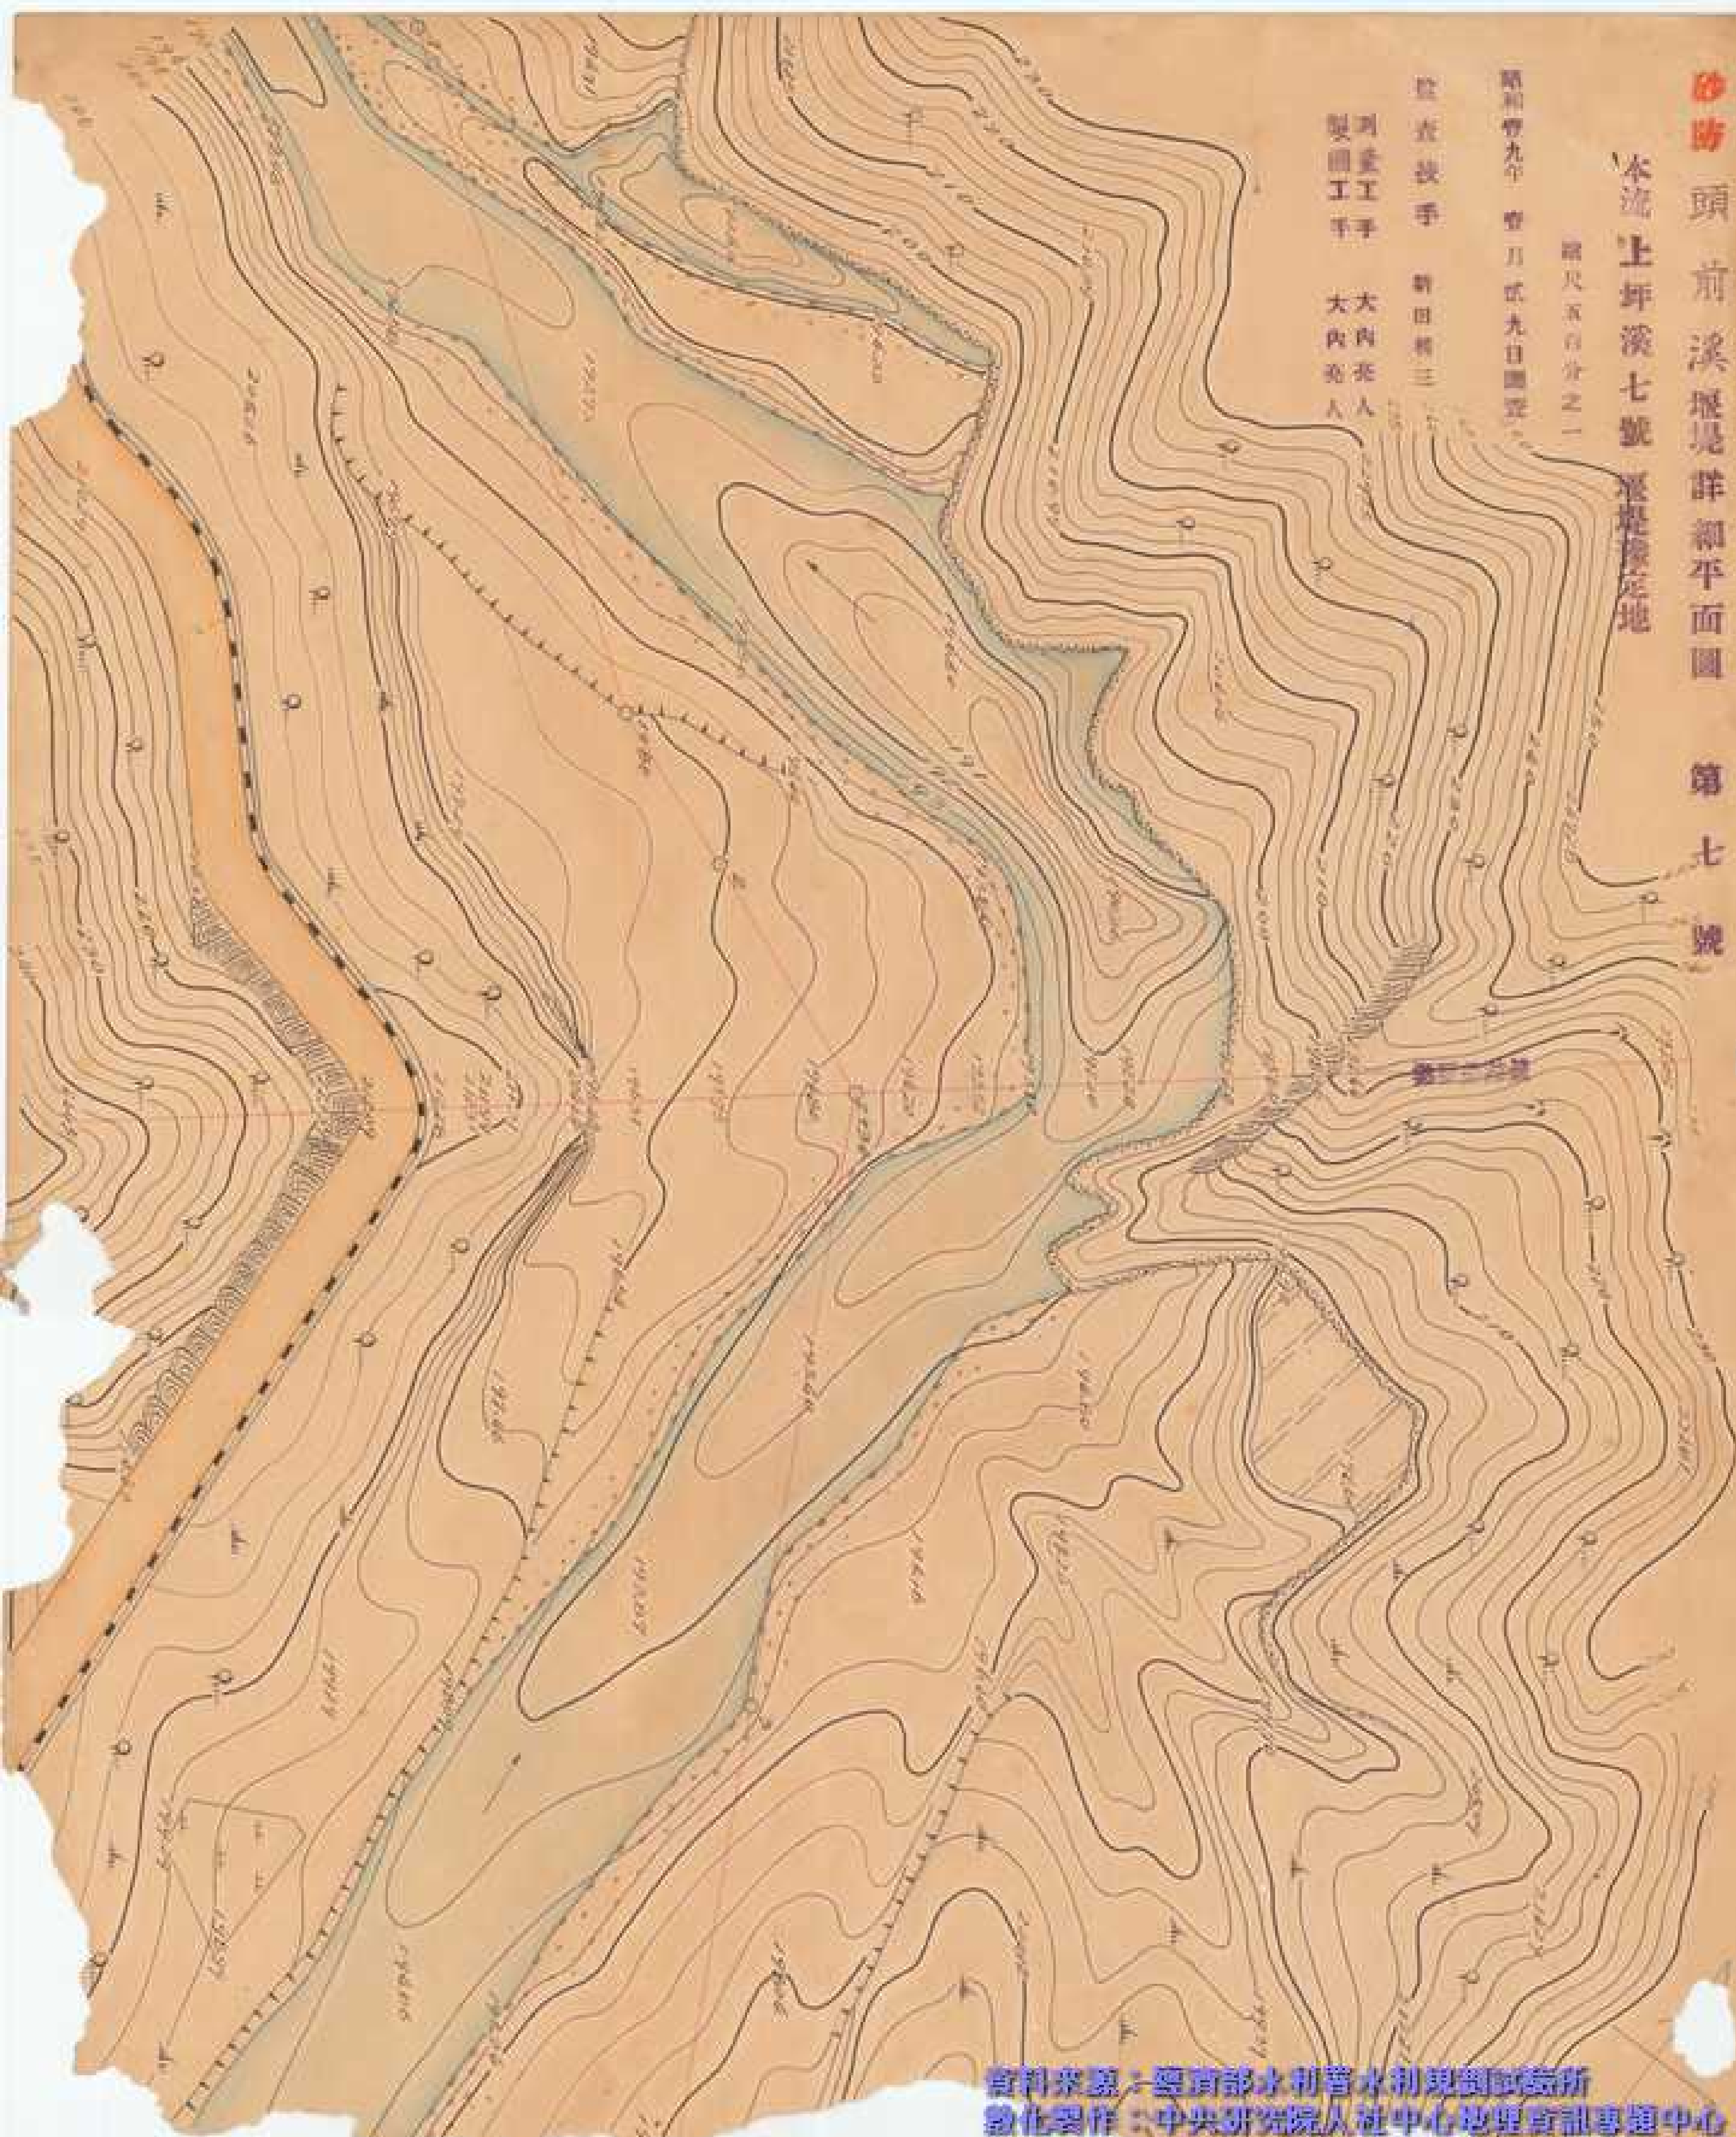

砂防頭前溪堰堤詳細平面圖

第八號

支川 マイバライ溪 マイバライ堰堤豫定地

圖尺五百分之一

昭和九年 五月 廿一日測量

監査役手

新田和三

測量工手 大内希人



防頭前溪堰堤詳細平面圖 第九號

支川油羅溪錦屏堰堤豫定地 縮尺五百分之一
昭和九年 五月廿七日測繪


調查技手 新田三三
測量工手 林林
製圖工手 林林



砂防頭前溪堰堤詳細平面圖 第壹〇號


測量工 平林
製圖工 平林

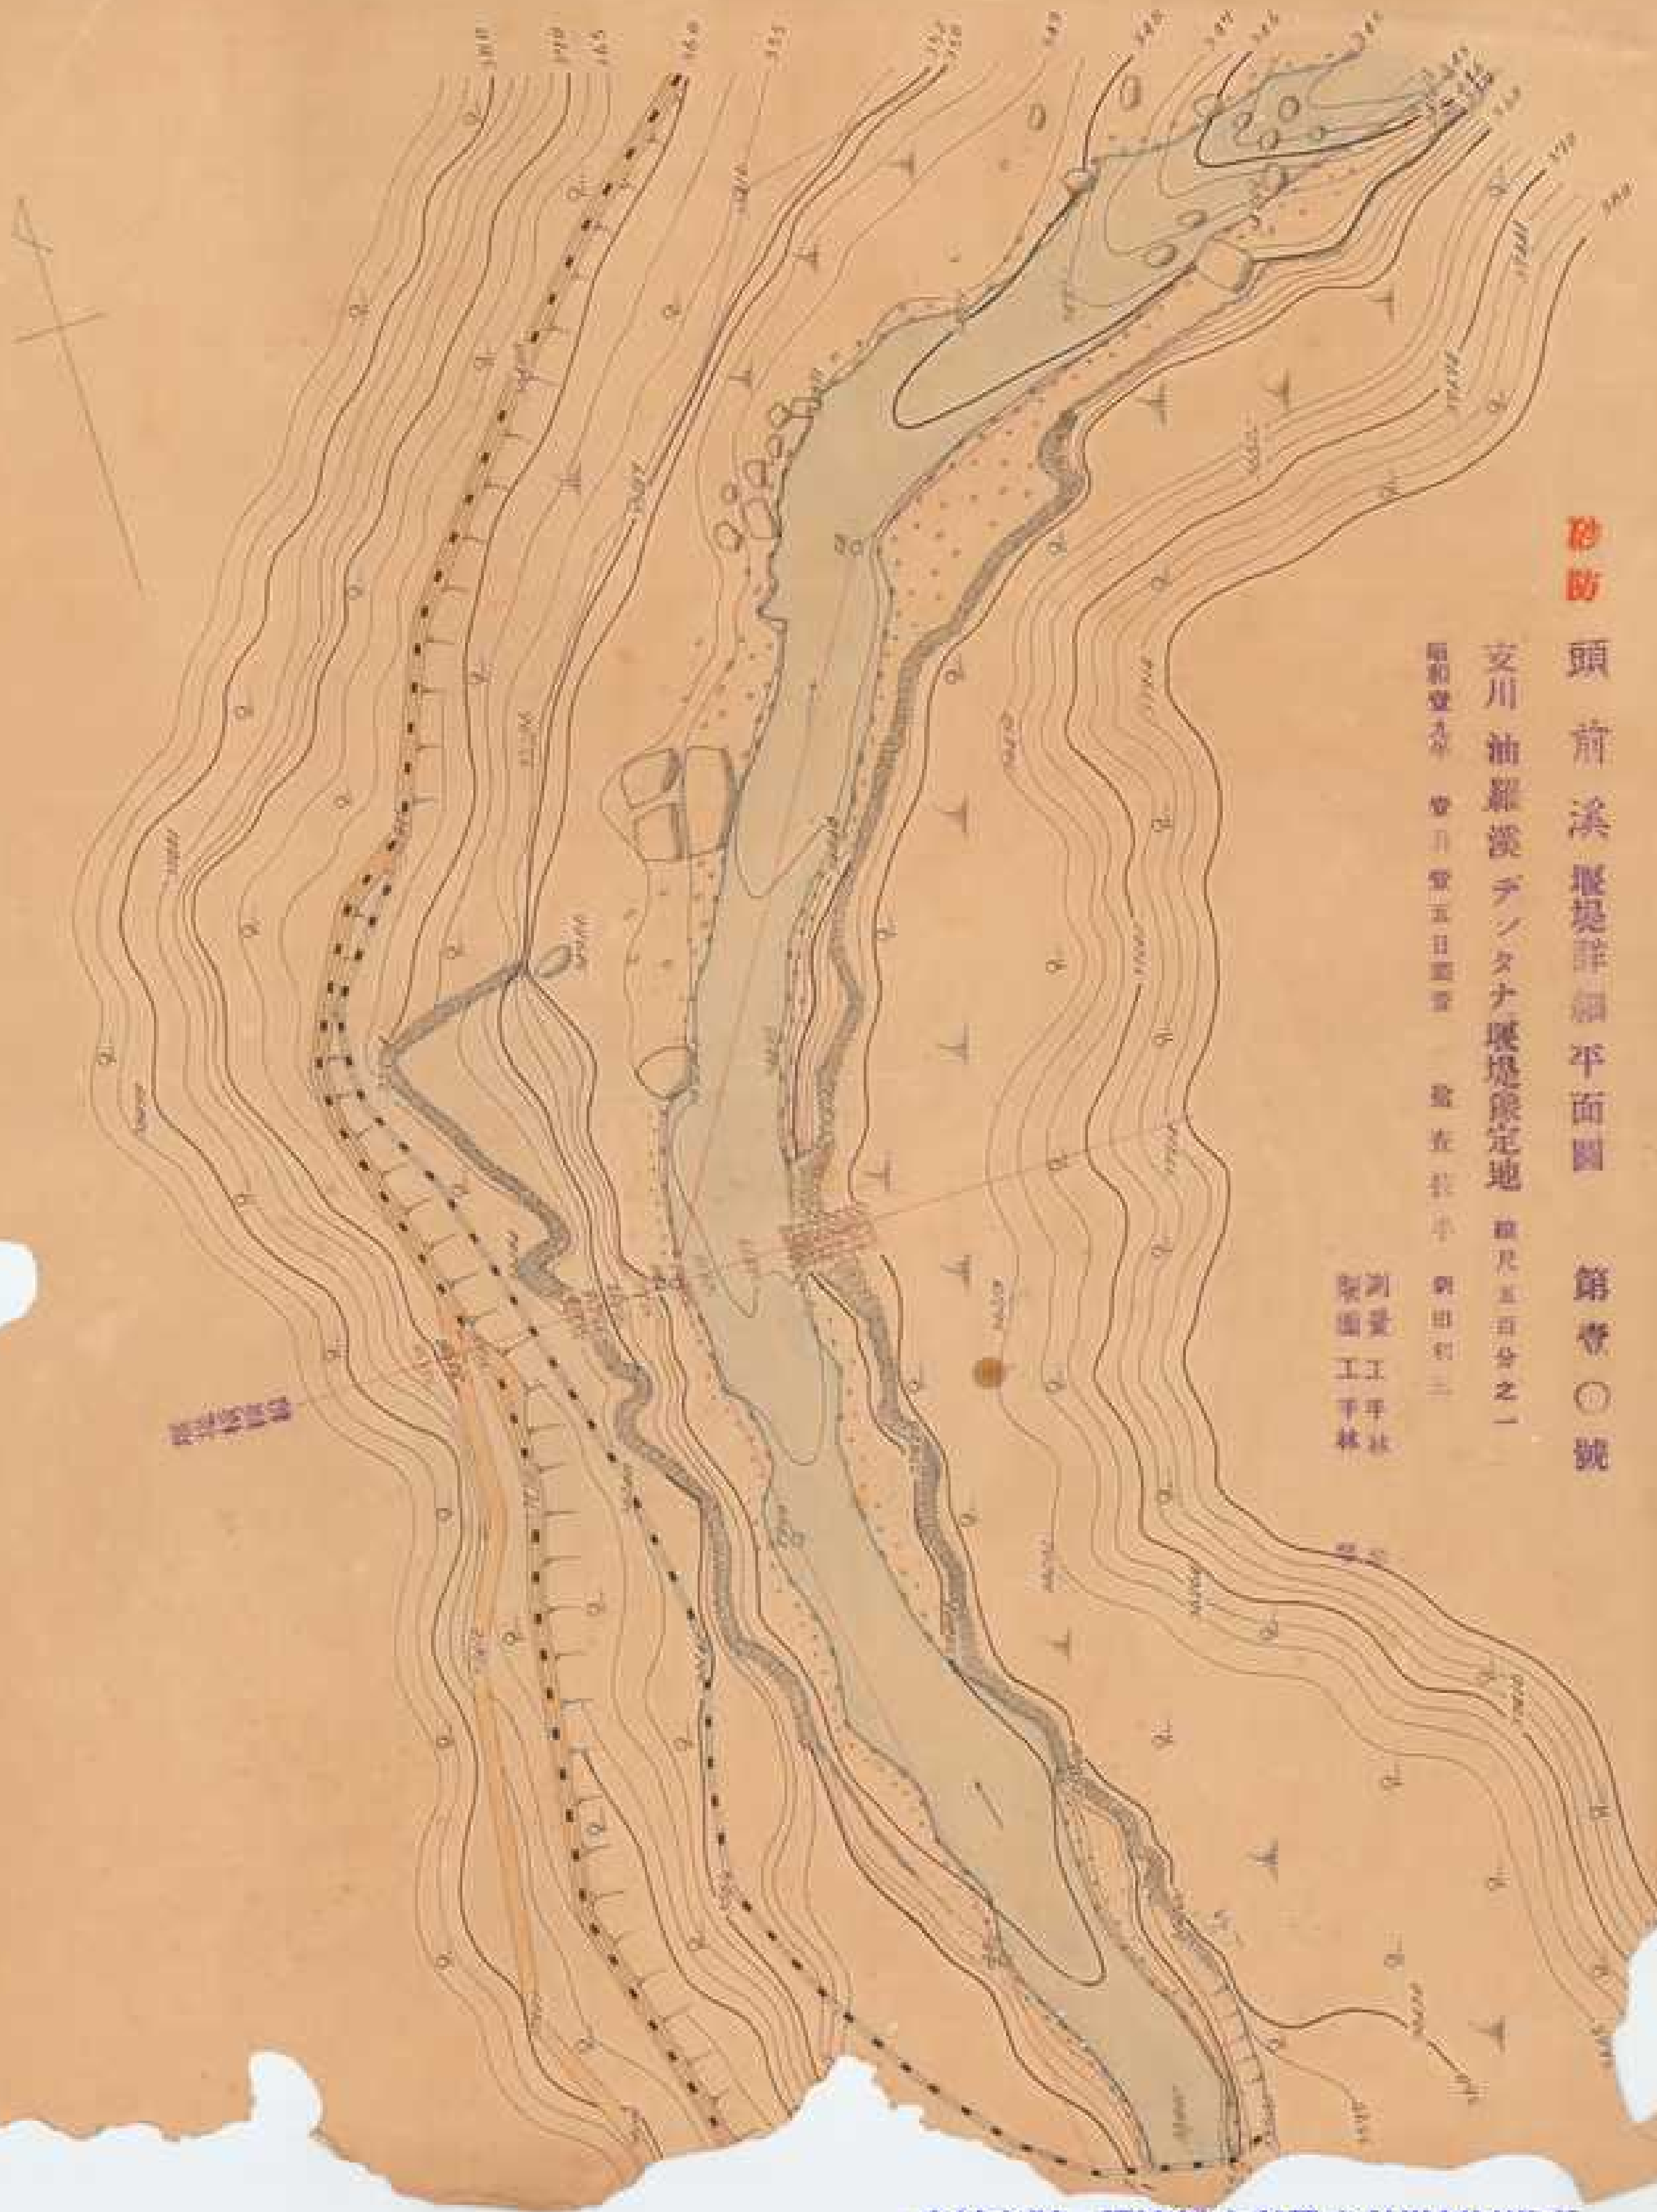

砂防頭前溪堰堤詳細圖

支川油羅溪ヲハシ堰堤豫定地

昭和九年一月廿七日調査

監査技手 新田利三

縮尺千分之一

測量工手 大内亮人



砂防

頭前溪堰堤詳細平面圖

第壹貳號

支川油羅溪內灣堰堤預定地

昭和九年十月廿四日測量

監査役手

新田三三

縮尺五百分之一

測量工平

大内北人

