

民國二十五年度

小南澳溪治水計畫
縱斷圖

縮尺
縱 百分之一
橫 三百分之一

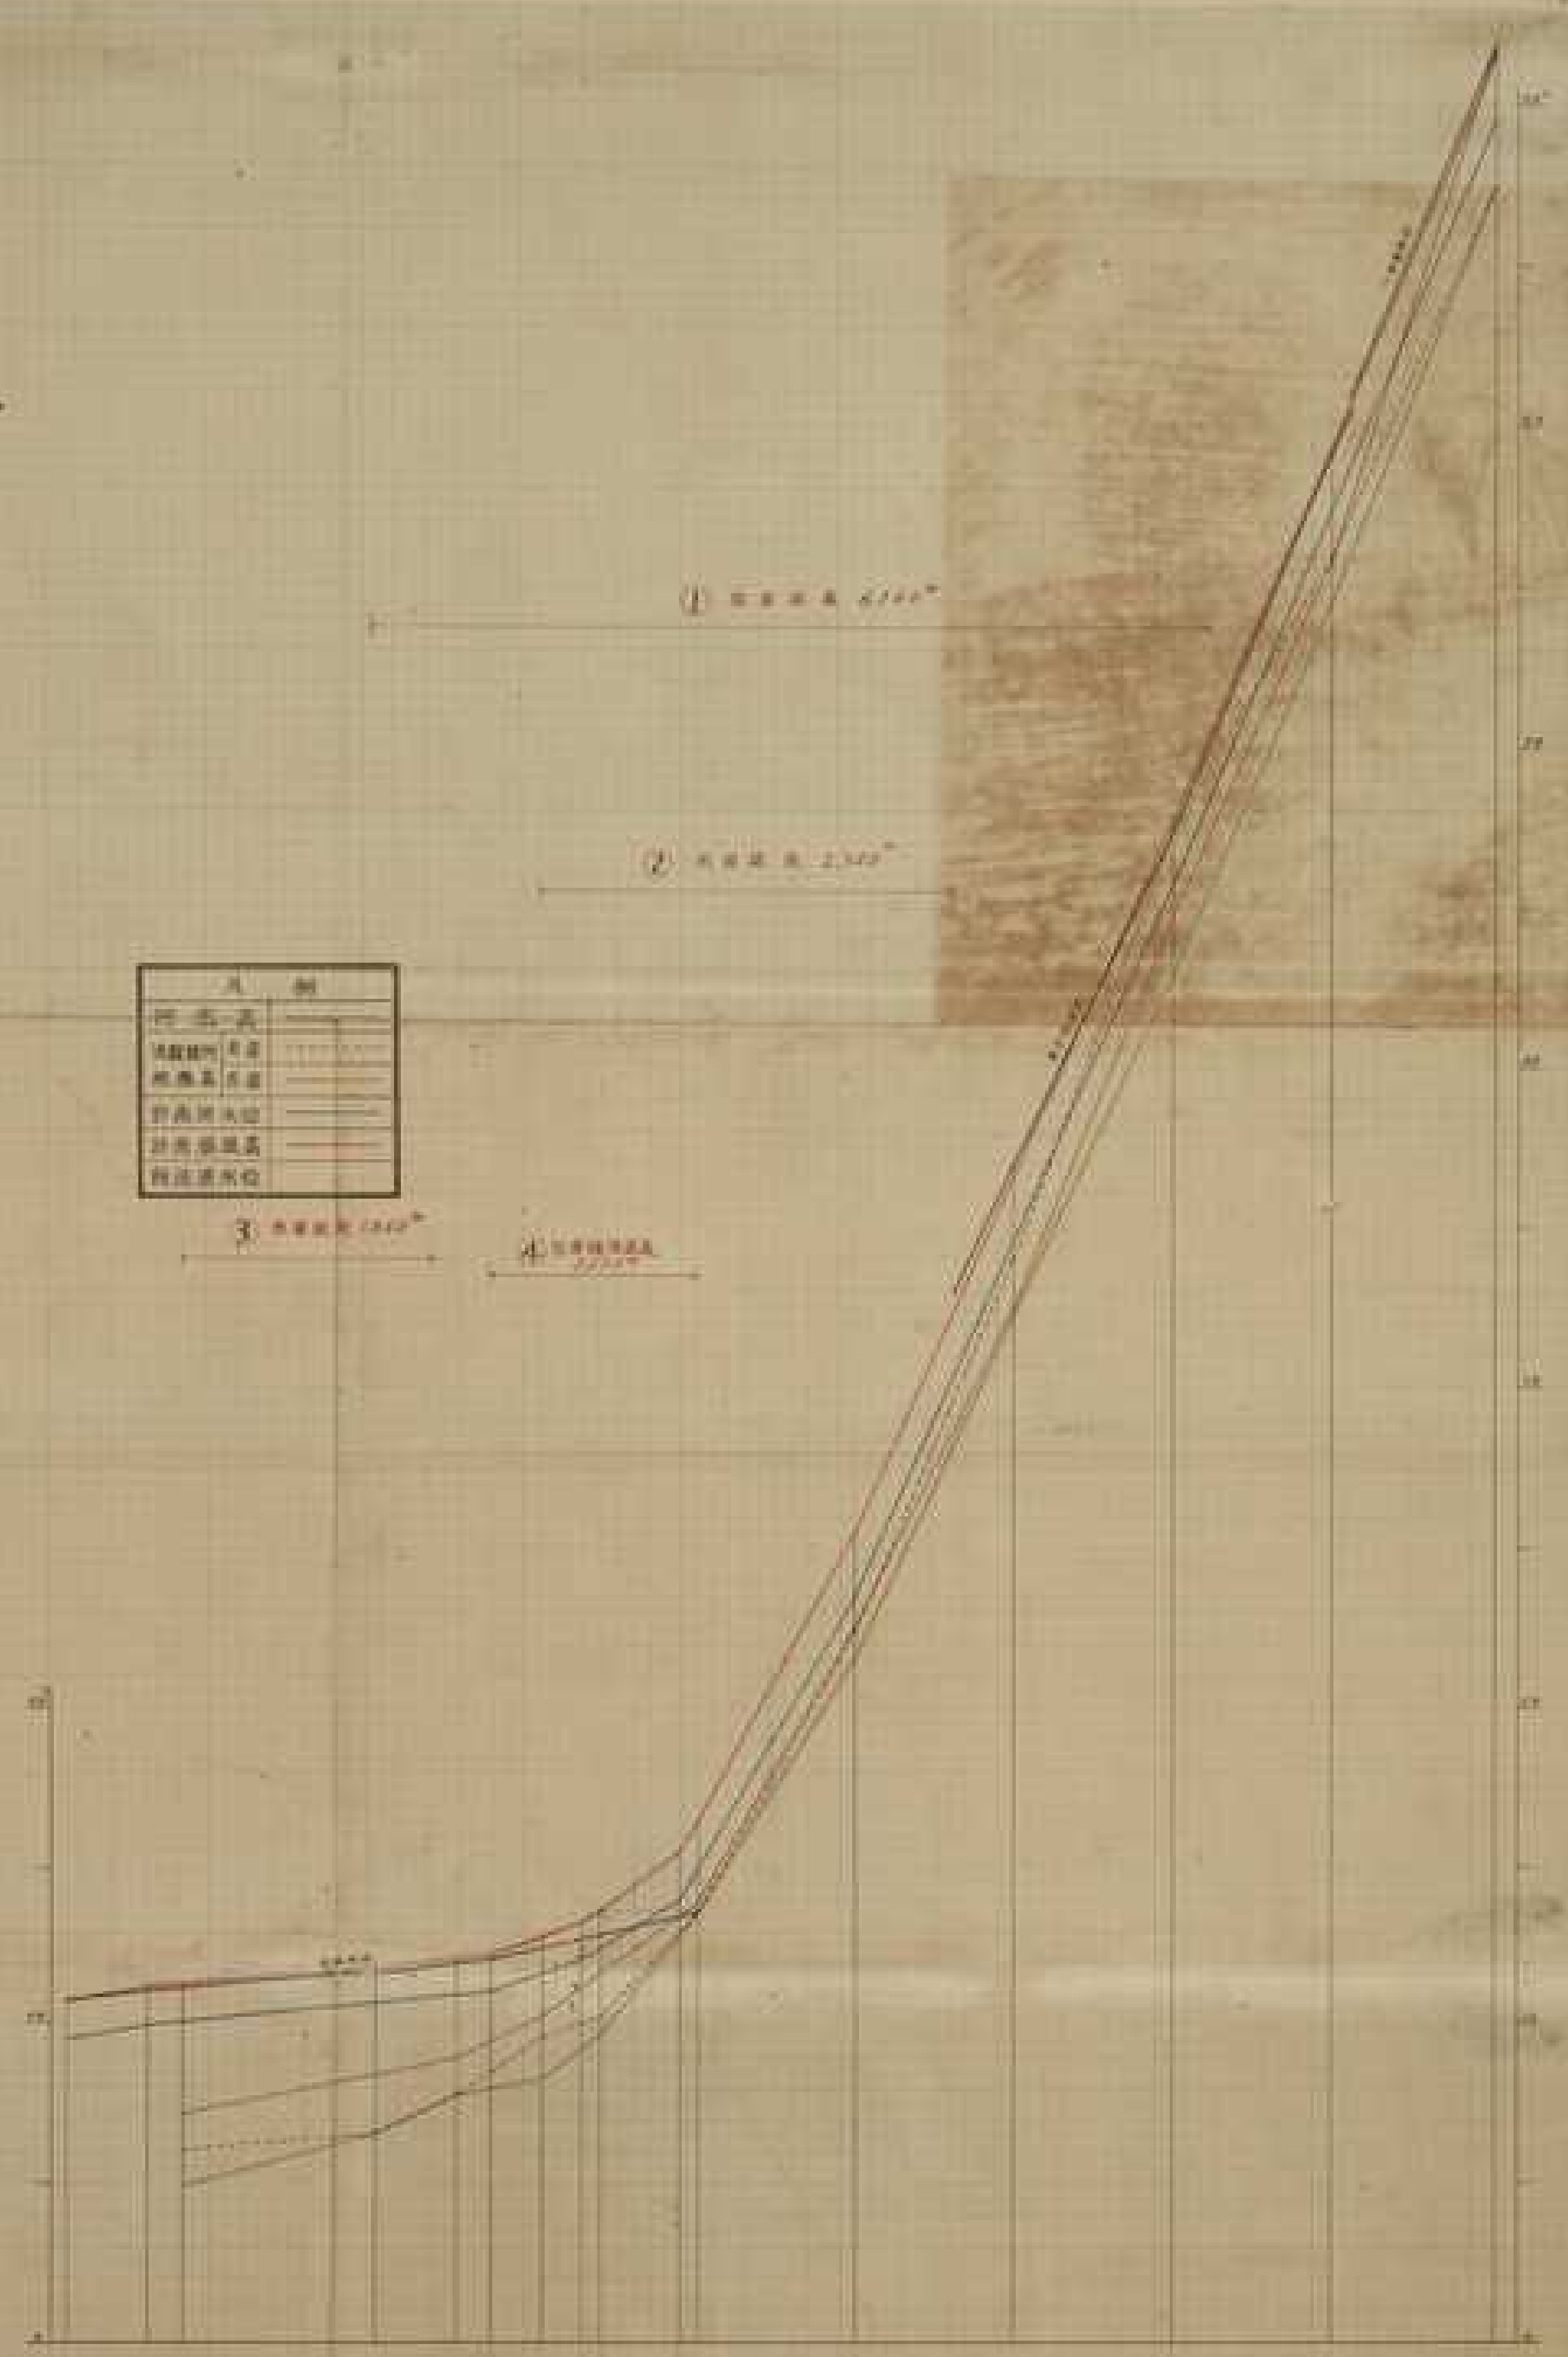


圖 例	

