


昭和十七年度烏溪維持工事

芬園護岸維持第一面應急工事設計圖 二枚之内一

平面圖

縮尺二千五百分之一

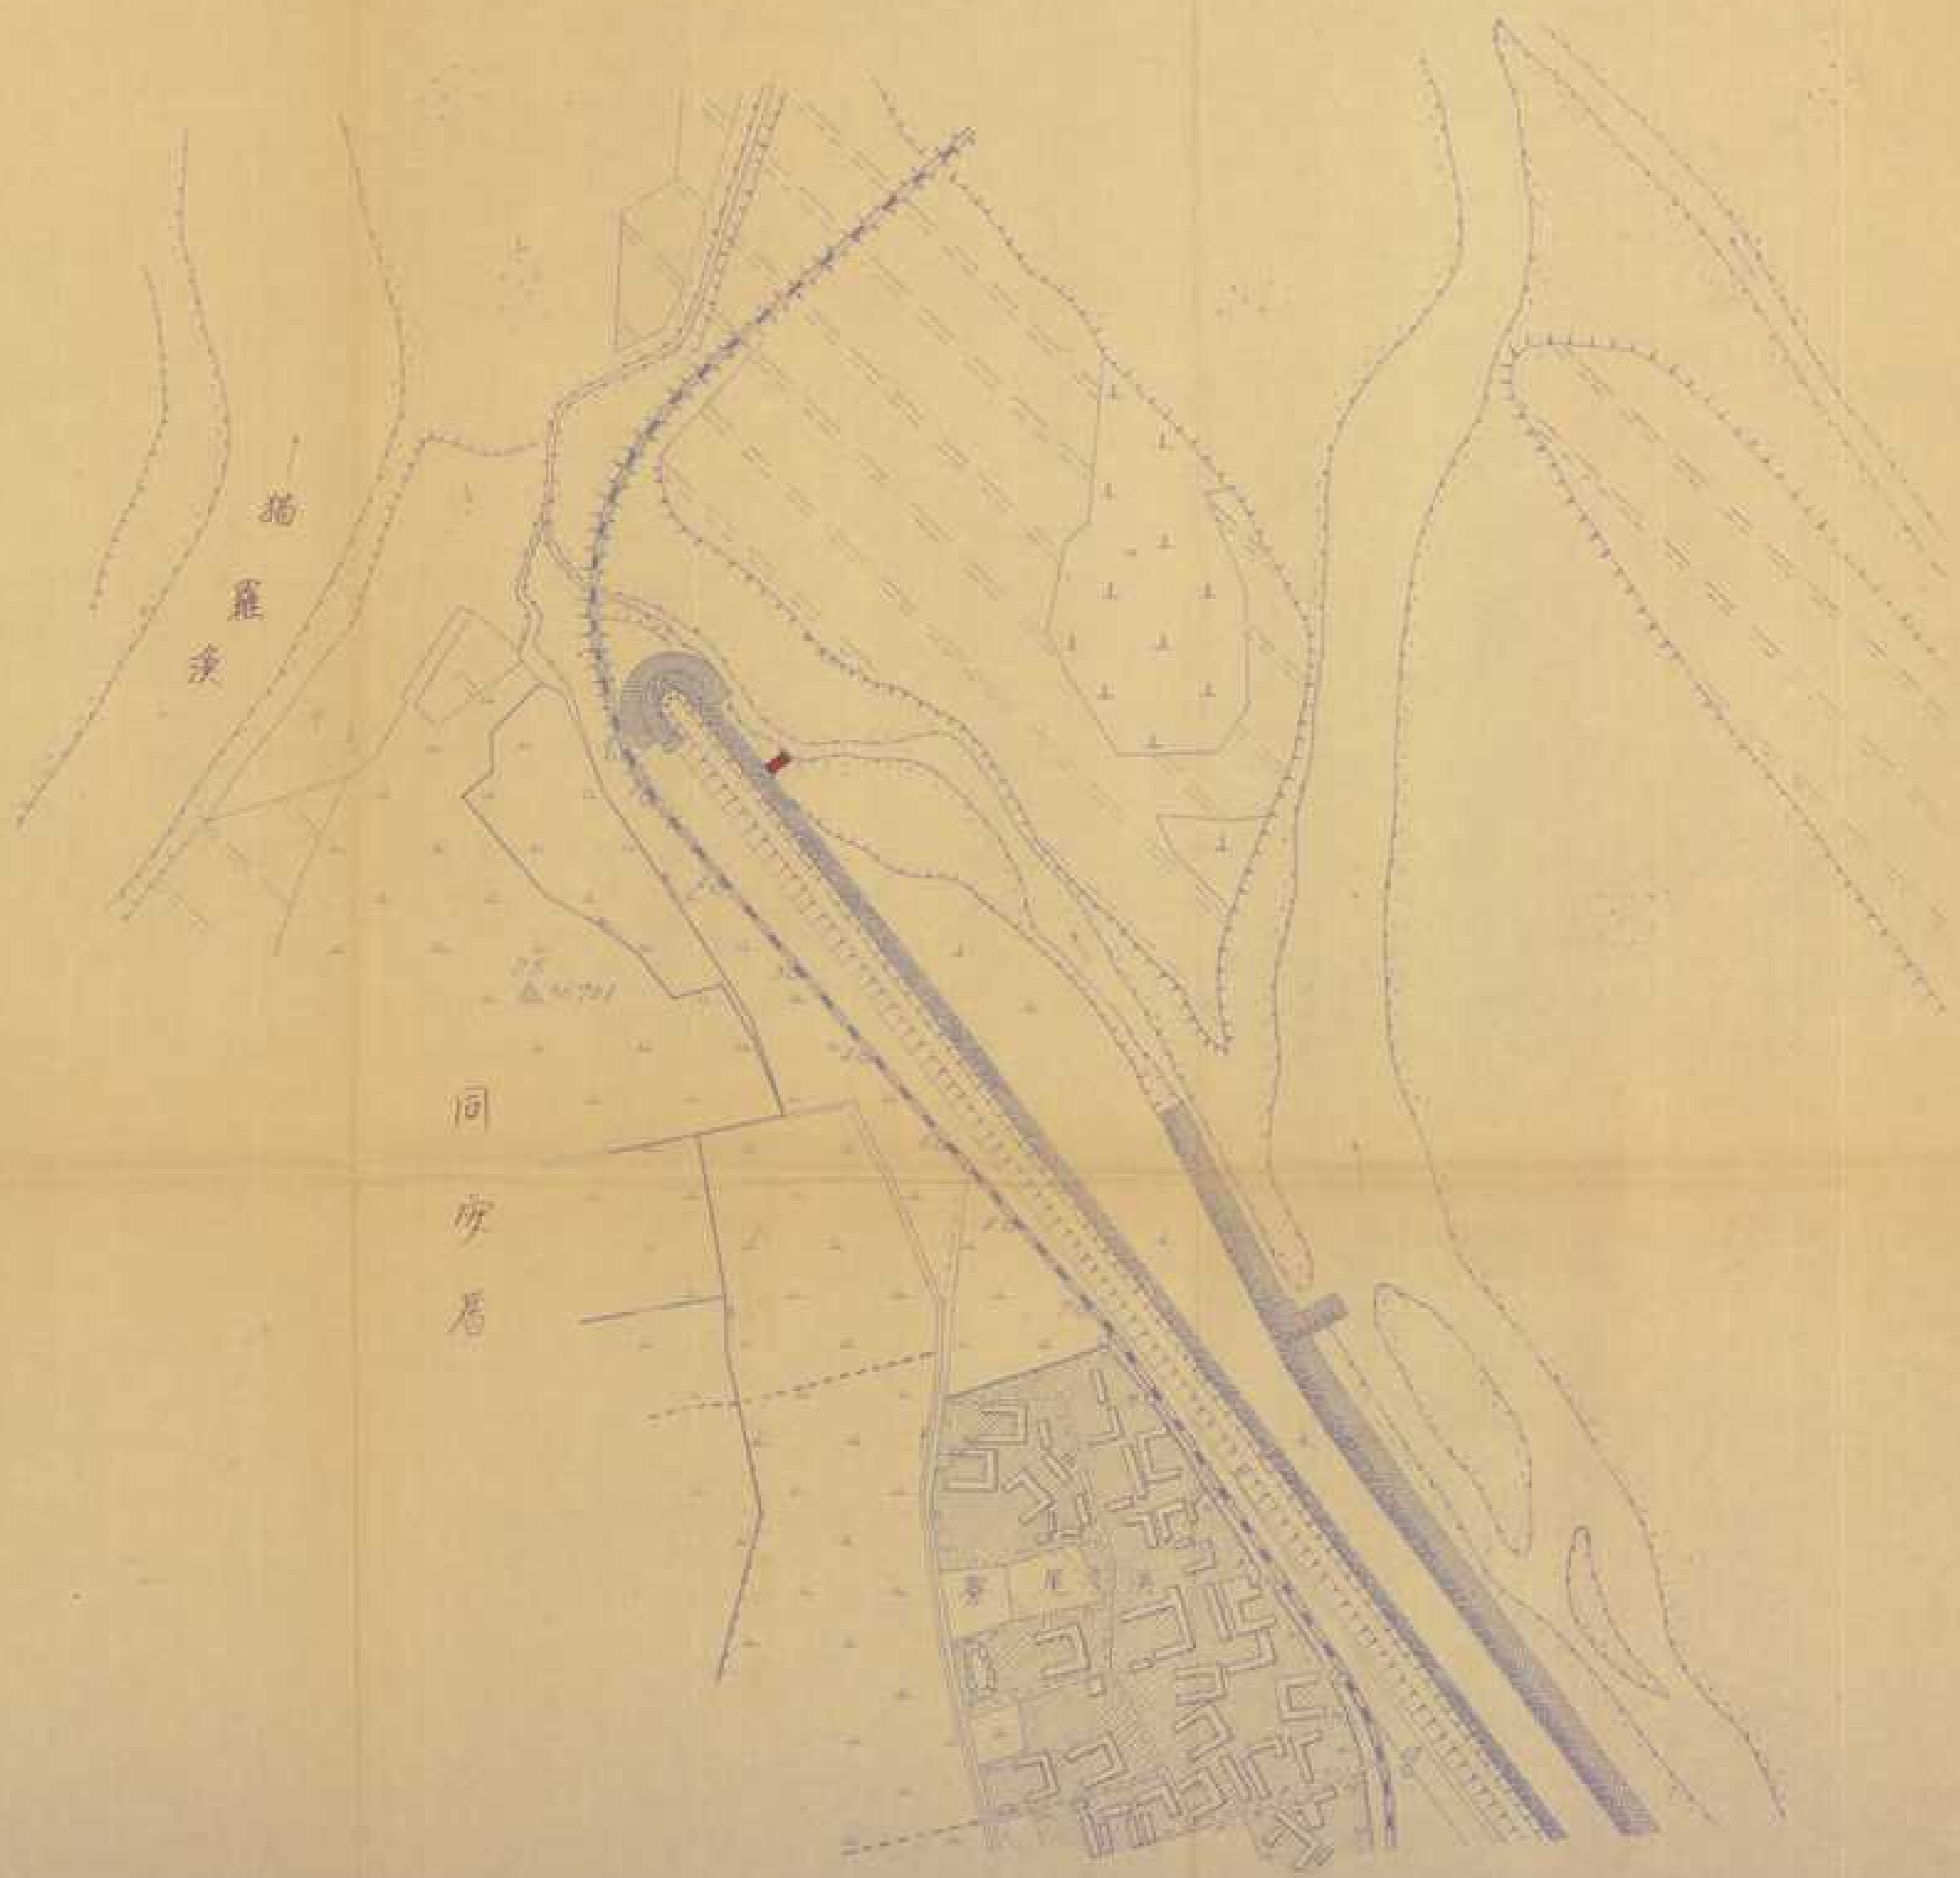

凡例  
紅線假水制施行箇所



昭和十七年度烏溪維持工事  
 芬園護岸維持第一回應急工事設計圖  
 蛇管假水制構造圖  
 縮尺百分之一  
 二枚之内二

主要材料表

| 名稱 | 單位   | 數量   | 備註 |
|----|------|------|----|
| 蛇管 | 公尺   | 200  |    |
| 木柱 | 根    | 500  |    |
| 磚  | 塊    | 2000 |    |
| 砂  | 立方公尺 | 1000 |    |
| 石  | 立方公尺 | 1000 |    |

